

Colmi


Verdichtung eines Basler Hinterhofs: ein städtebauliches Ensemble
aus Wohnungen, Kleingewerbe, Townhouses, Ateliers und ein
Wohnpavillon in einem gemeinschaftlichen Hof.

RAHBARAN HÜRZELER ARCHITEKT:INNEN

Basel, Oktober 2024





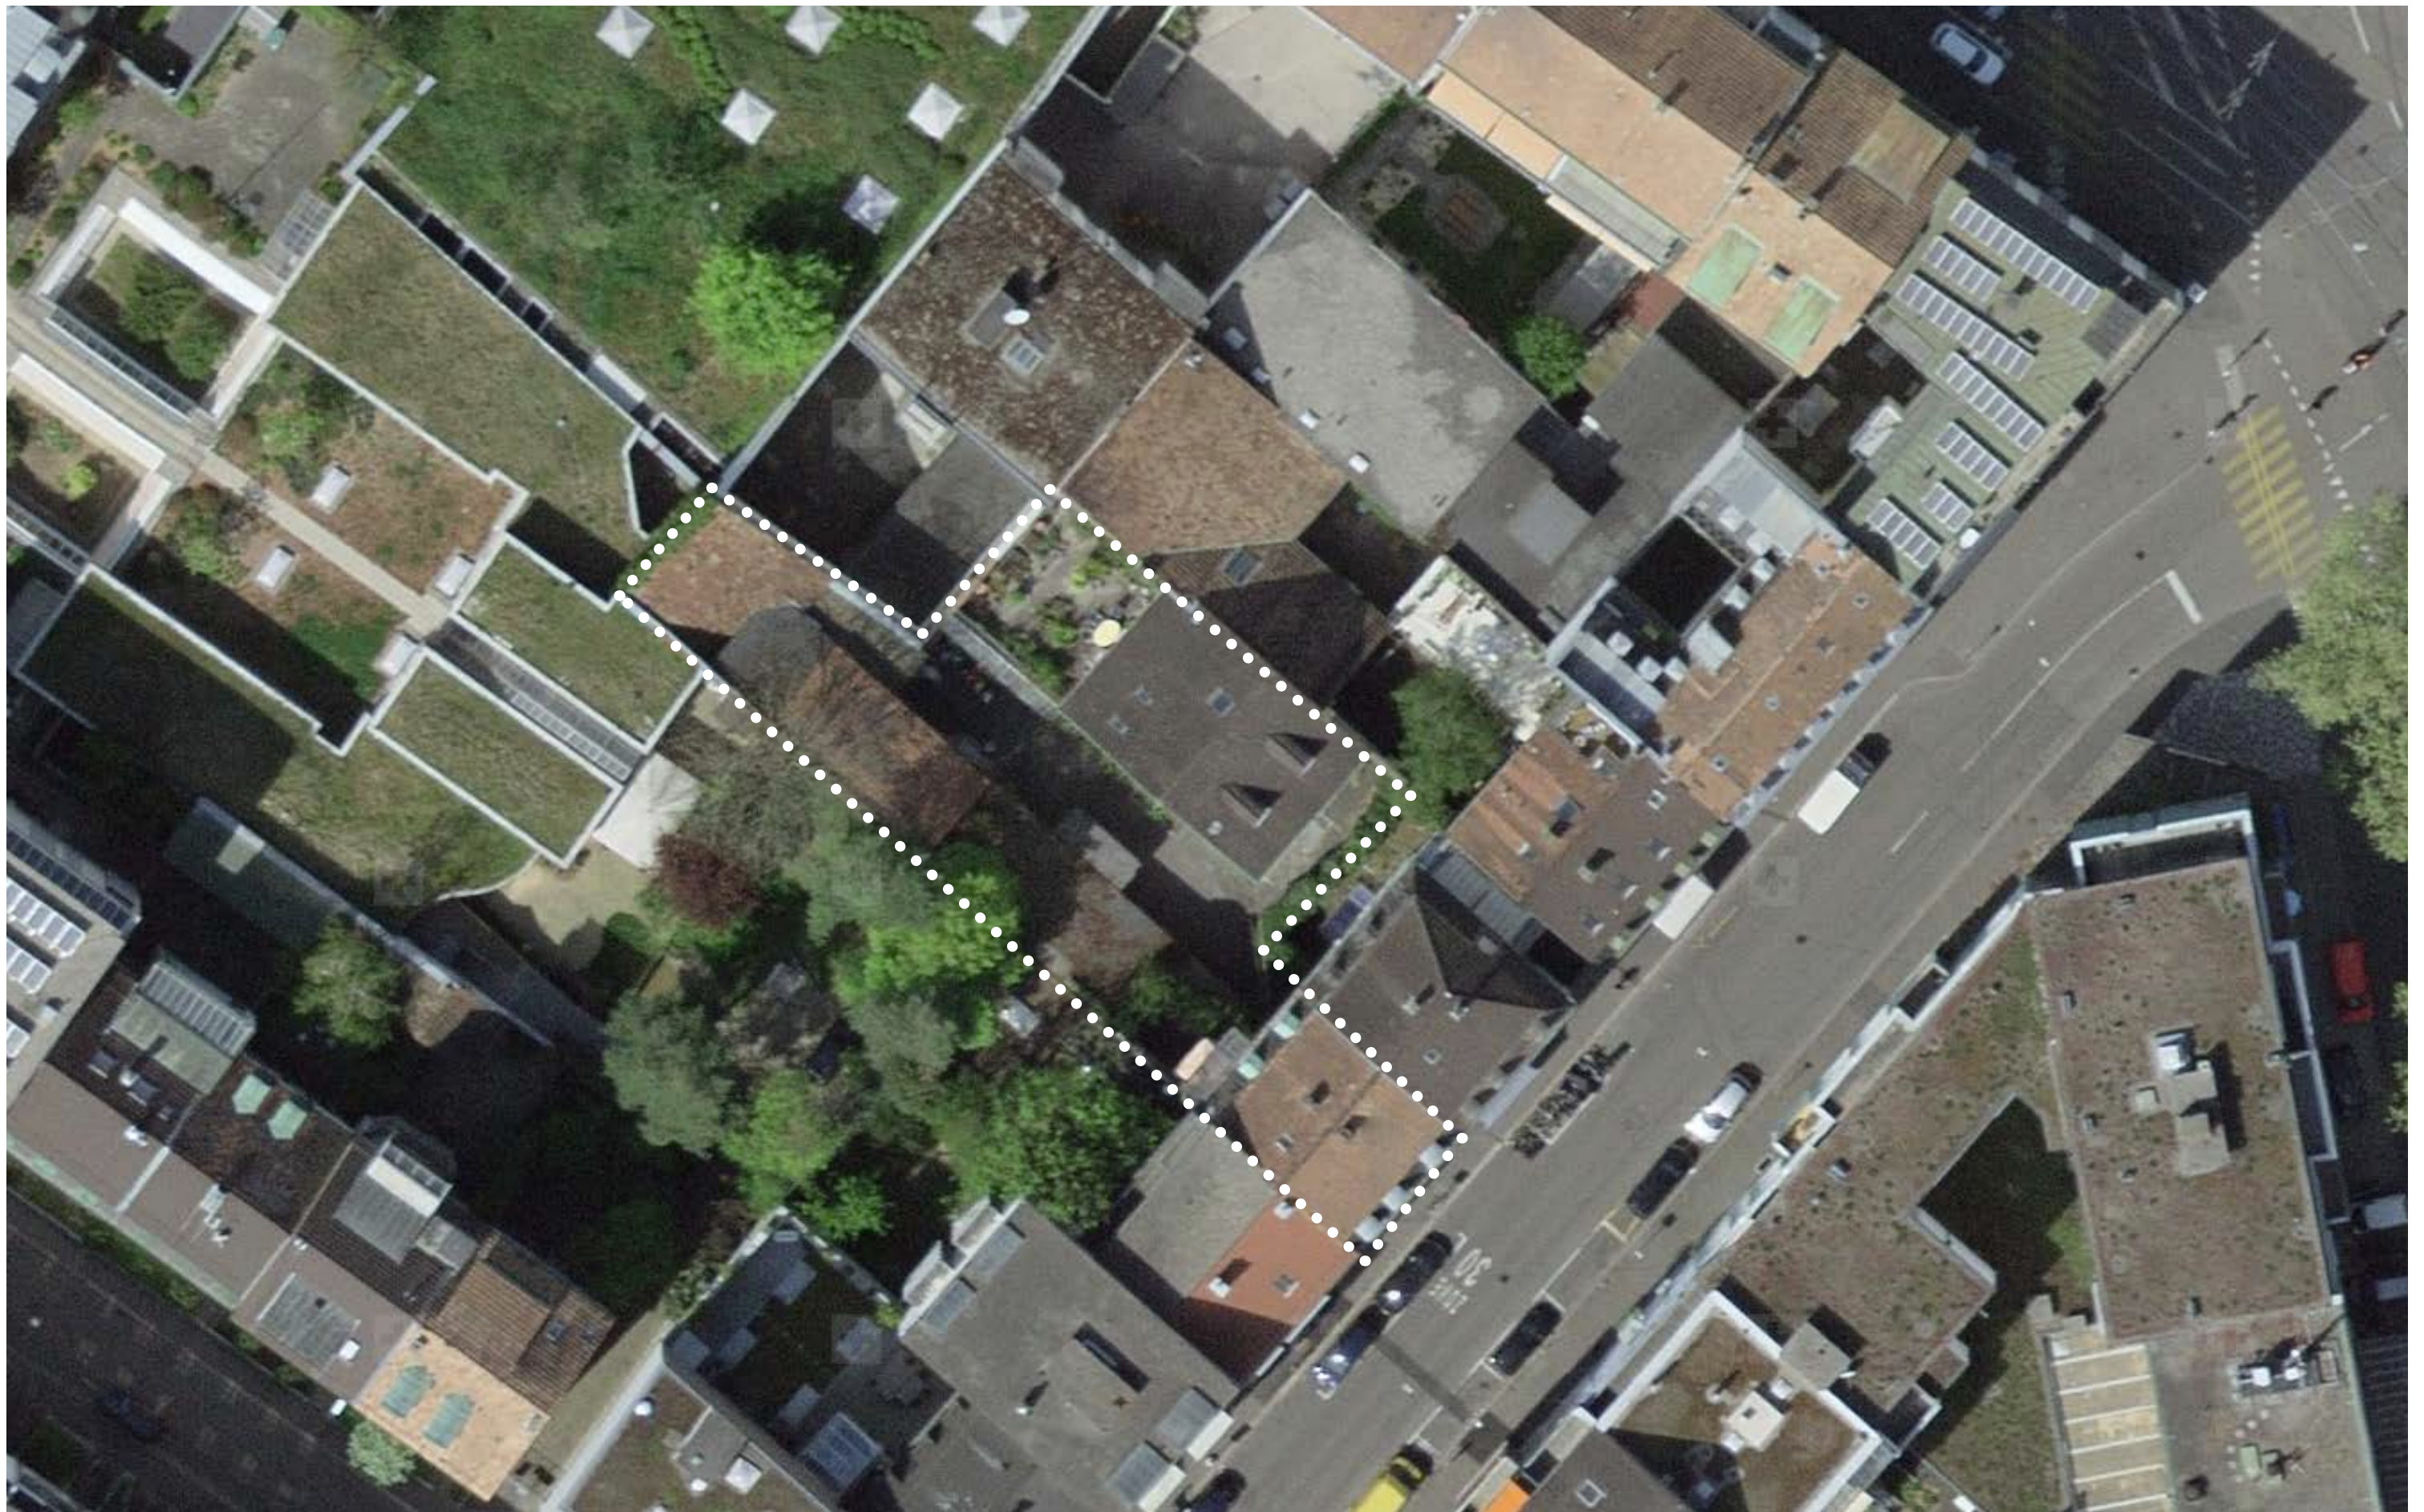



0 10 20 50 1:2000

Schwarzplan Bestand



Wohnhof Colmi
Colmarerstrasse 14, 4055, Basel

Rahbaran Hürzeler Architekt:innen
Hebelstrasse 81, 4056 Basel




0 10 20 50 1:2000


Schwarzplan




Wohnhof Colmi
Colmarerstrasse 14, 4055, Basel

Rahbaran Hürzeler Architekt:innen
Hebelstrasse 81, 4056 Basel

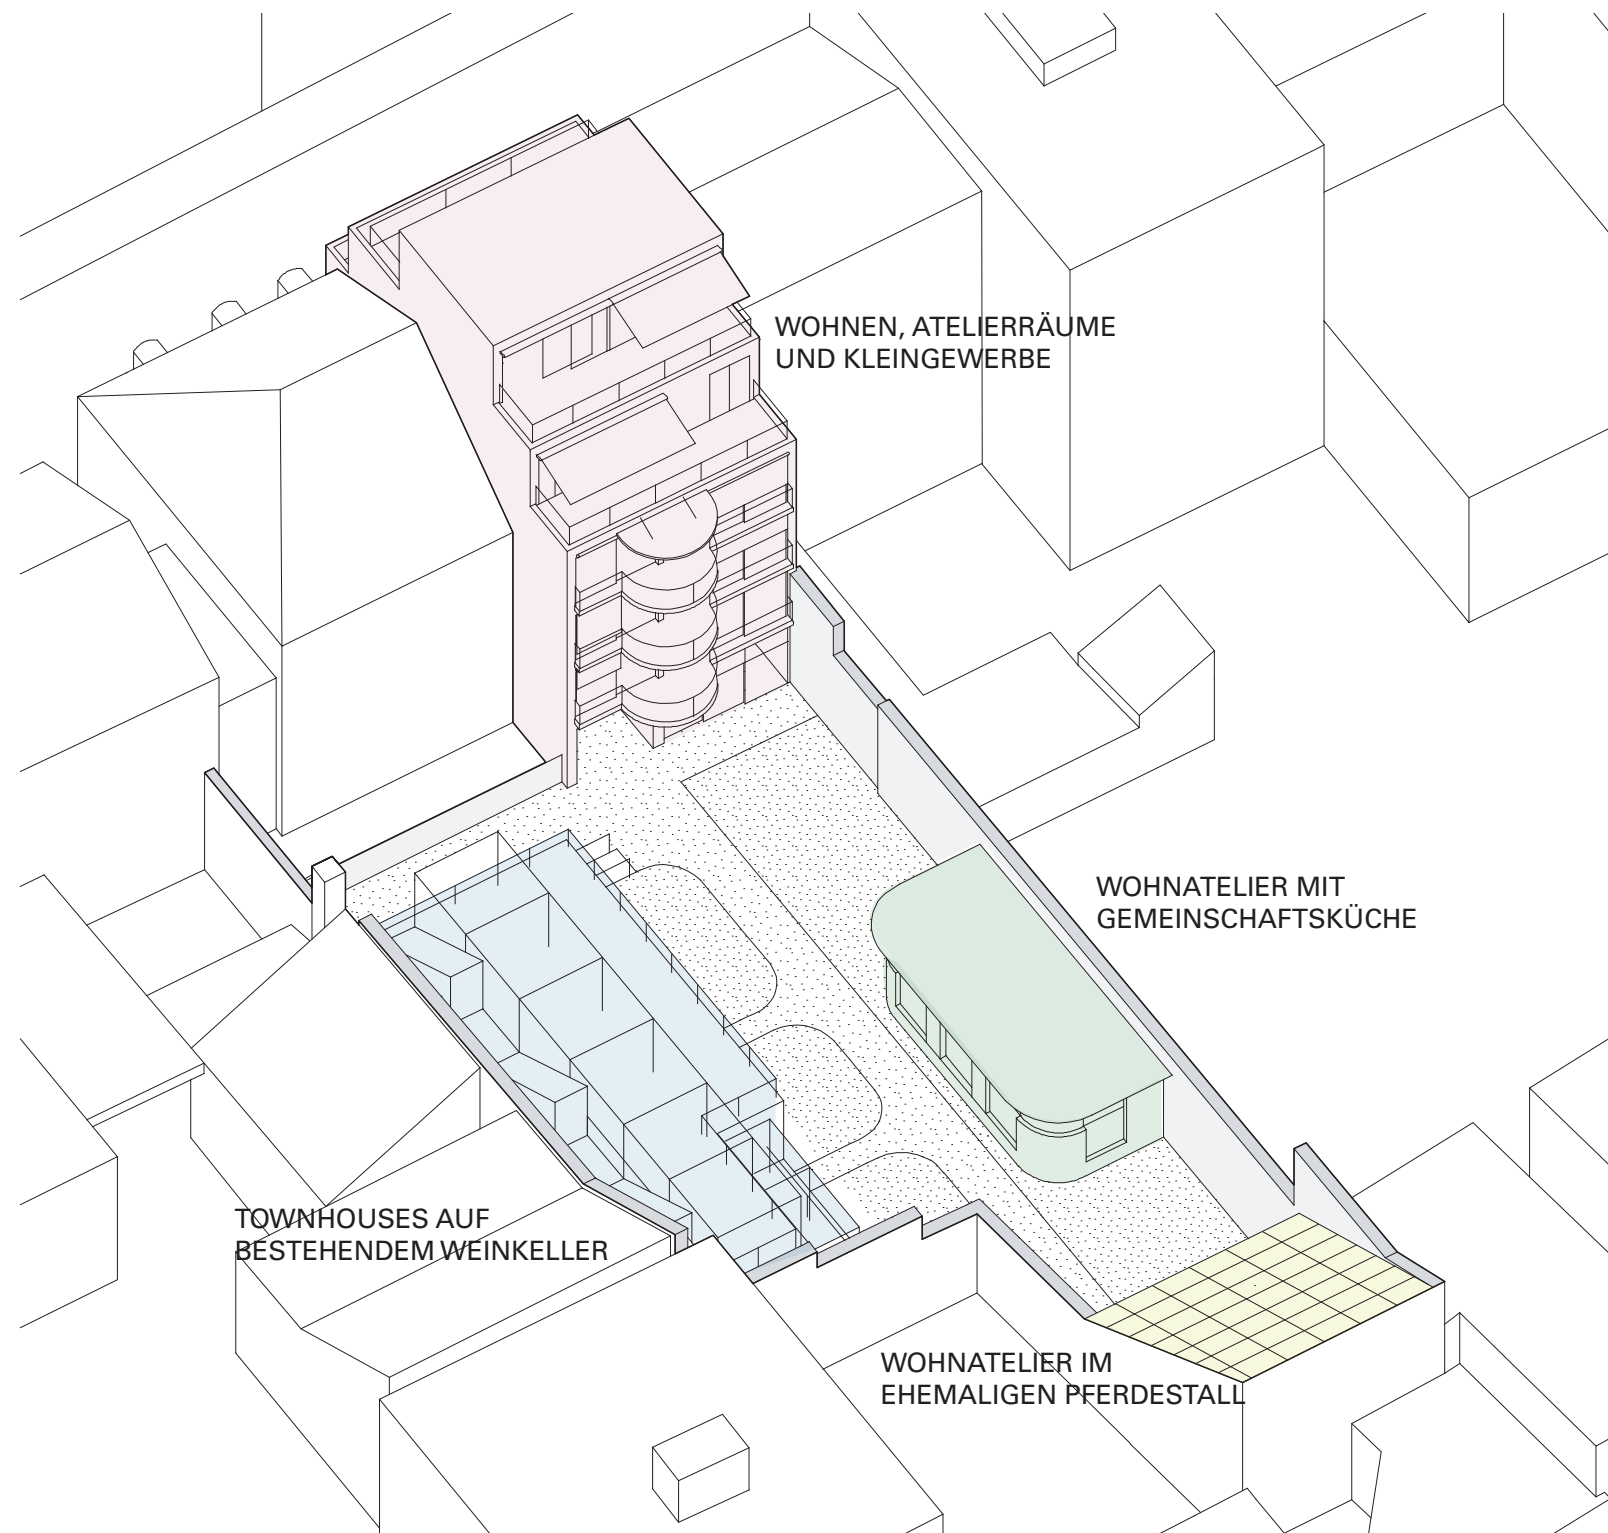

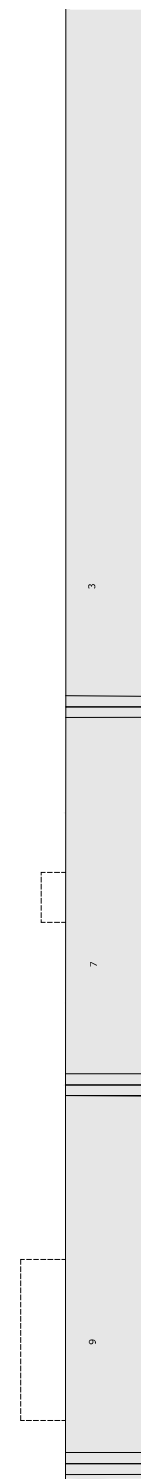


0 1 3 5
 Edgeschoss
 ⌚

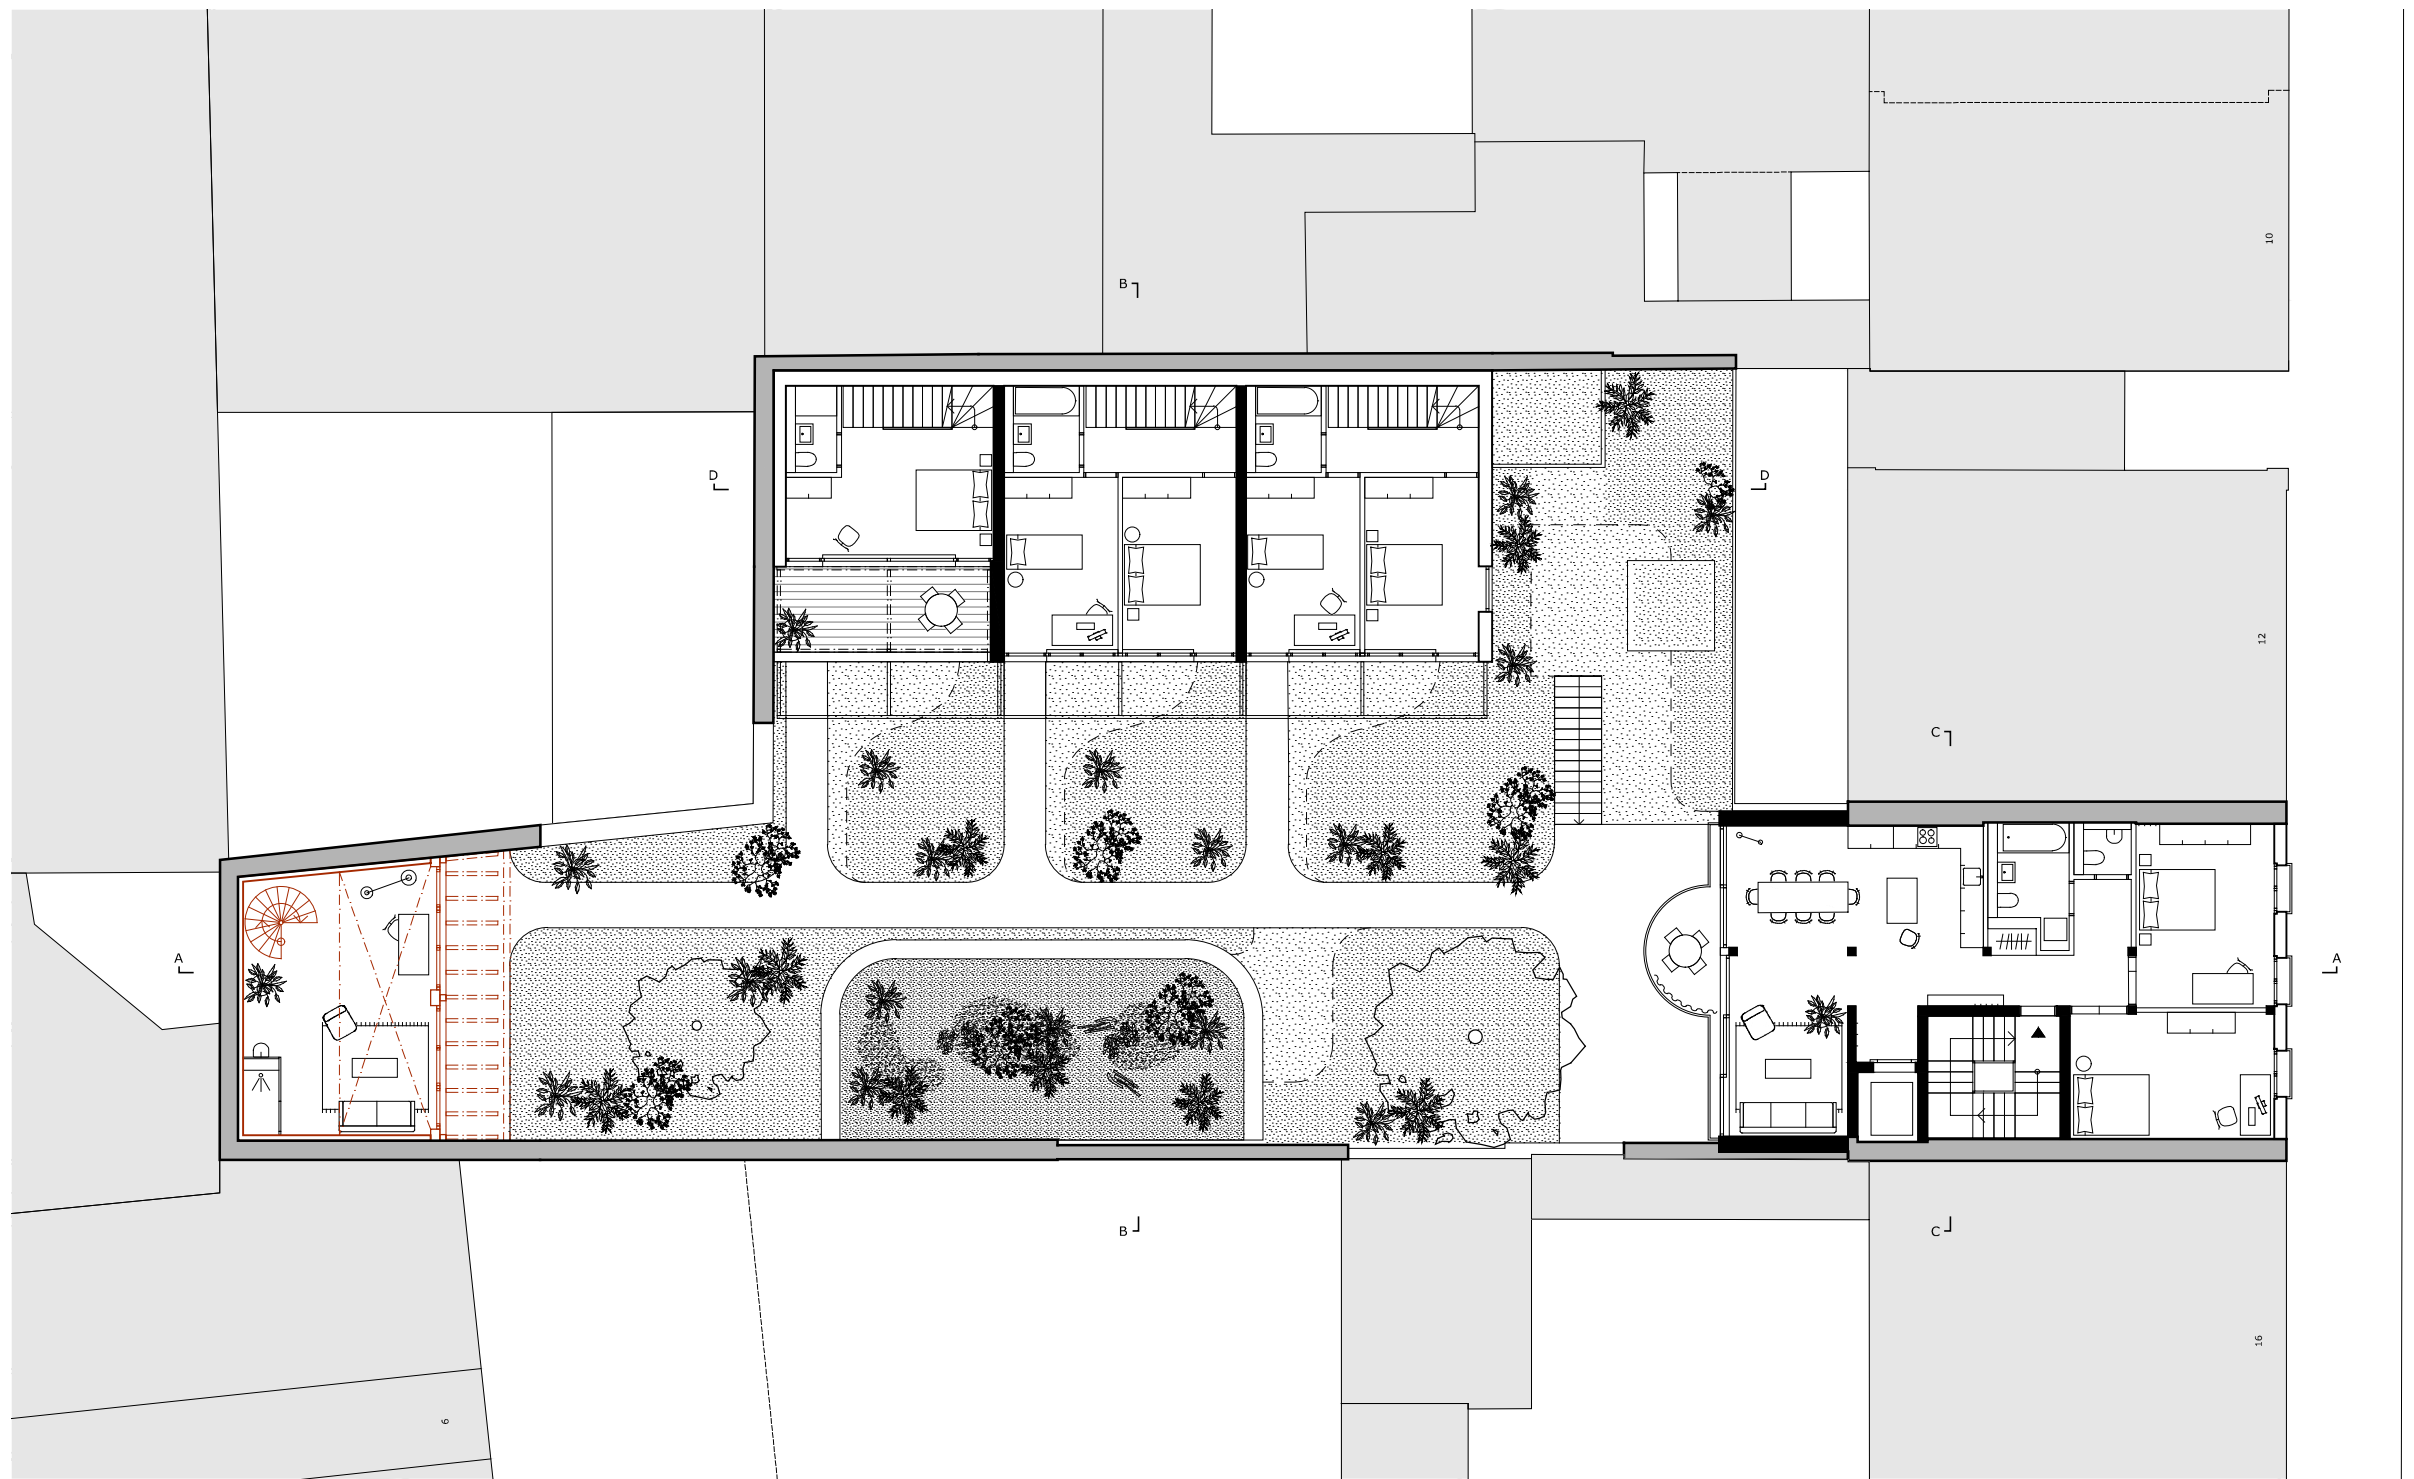

0 1 3 5

1. Obergeschoss

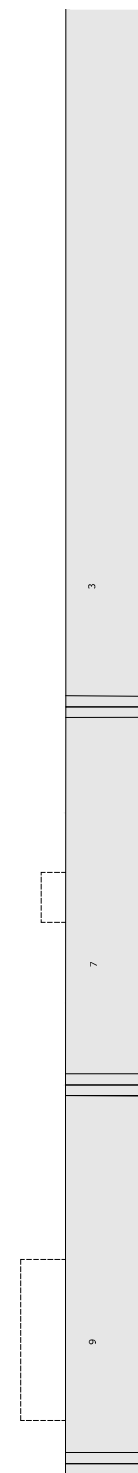



Hagentalerstrasse

Colmarerstrasse 14

Burgfelderstrasse




Hagentalerstrasse

Colmarerstrasse 14

Burgfelderstrasse

0 1 3 5

Strassenfassade

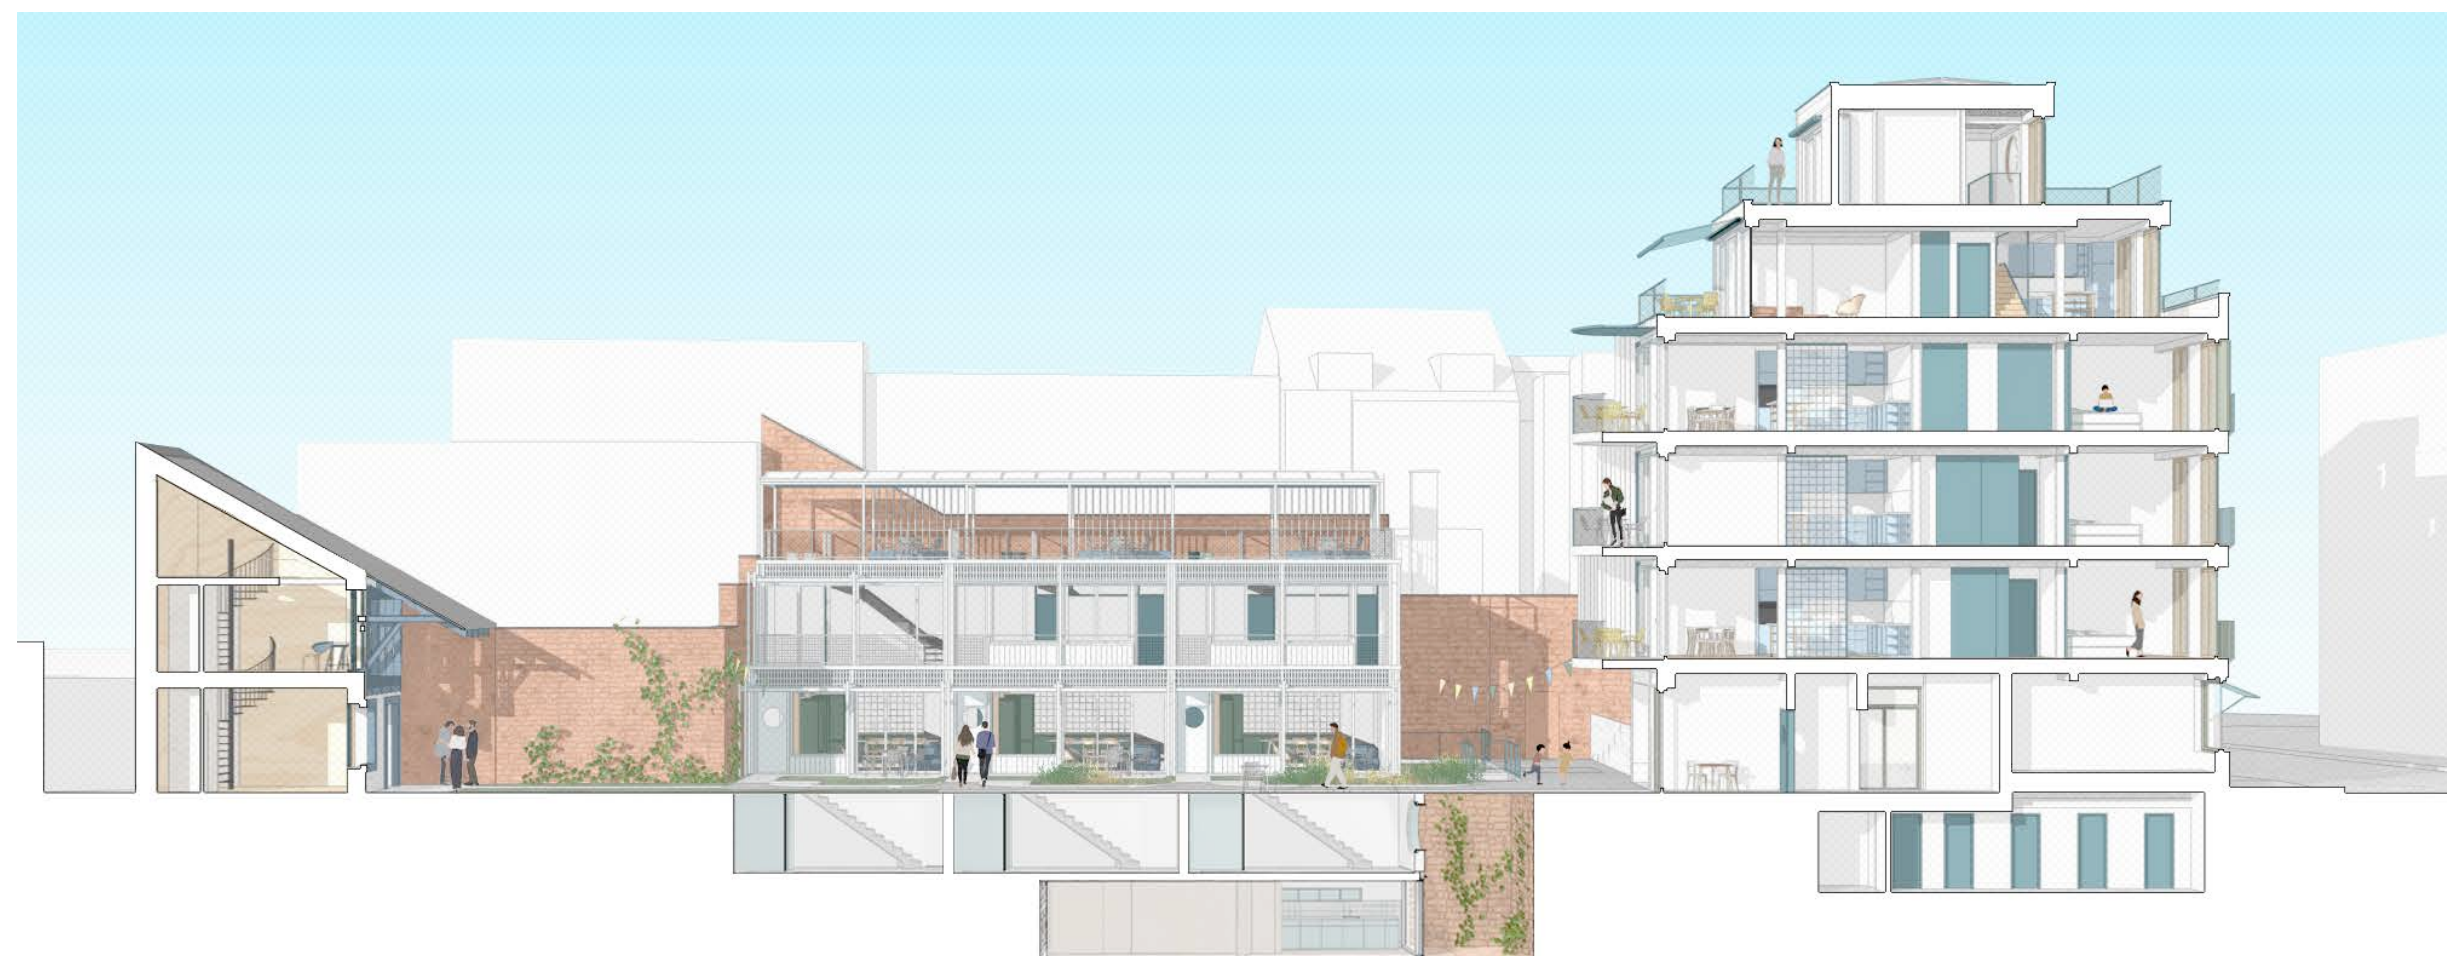

Pferdestall


Hinterhaus

Vorderhaus

Colmarerstrasse


0 1 3 5


Längsschnitt AA

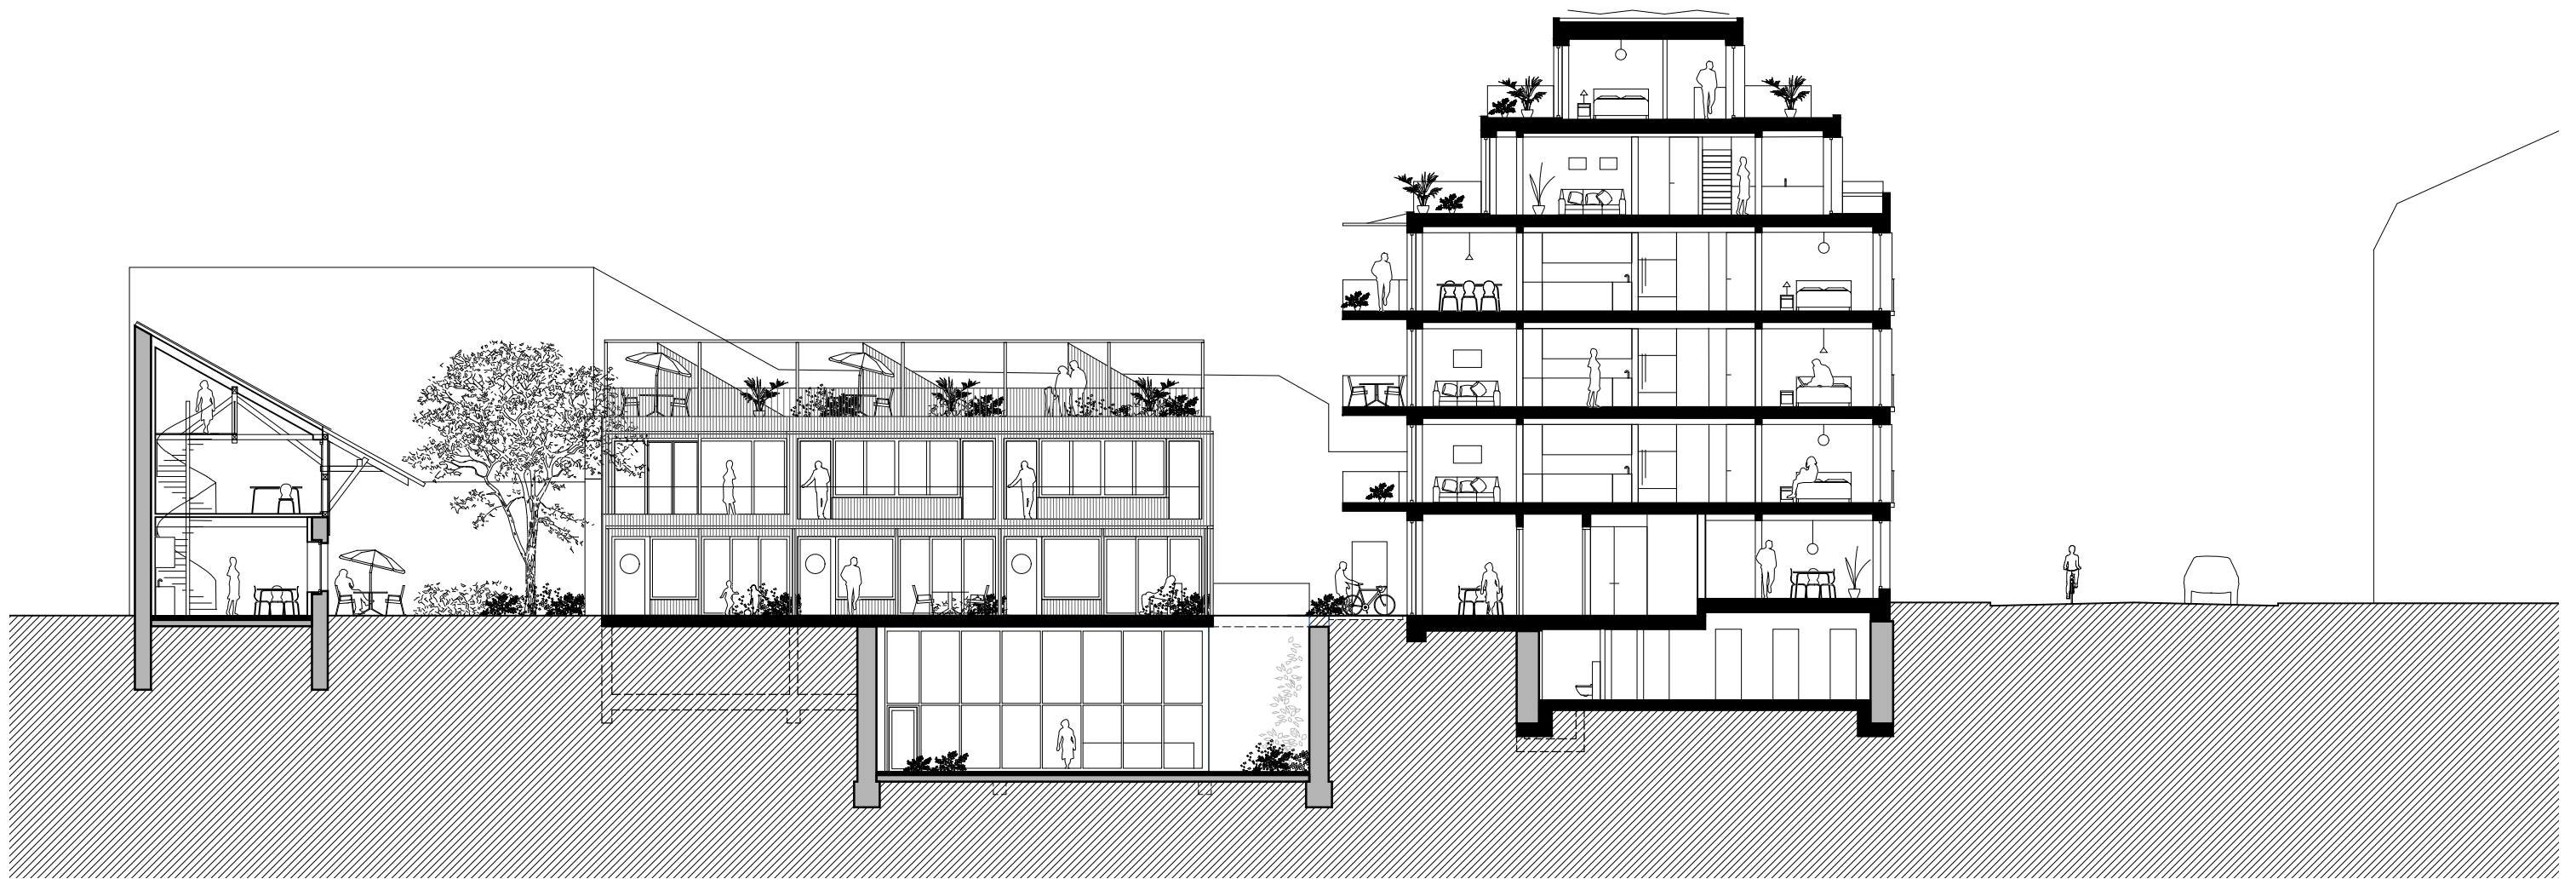


0 1 3 5

Längsschnitt AA

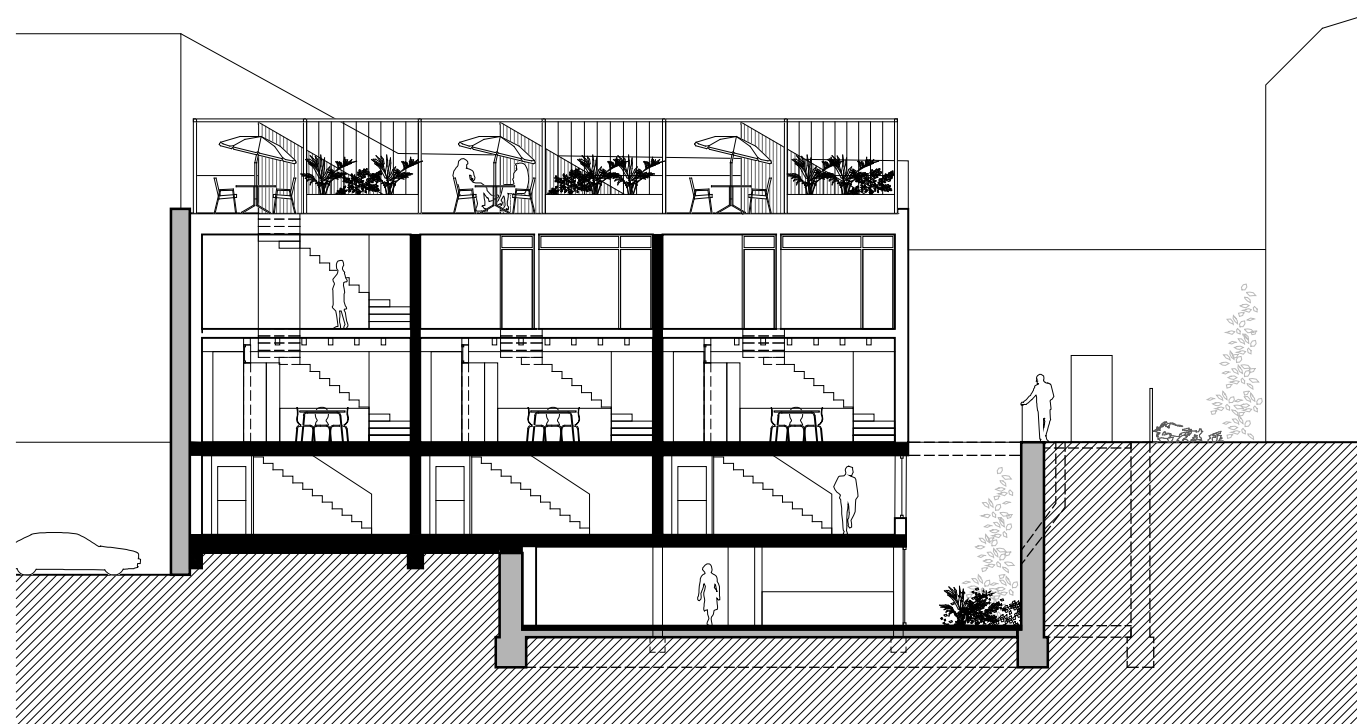

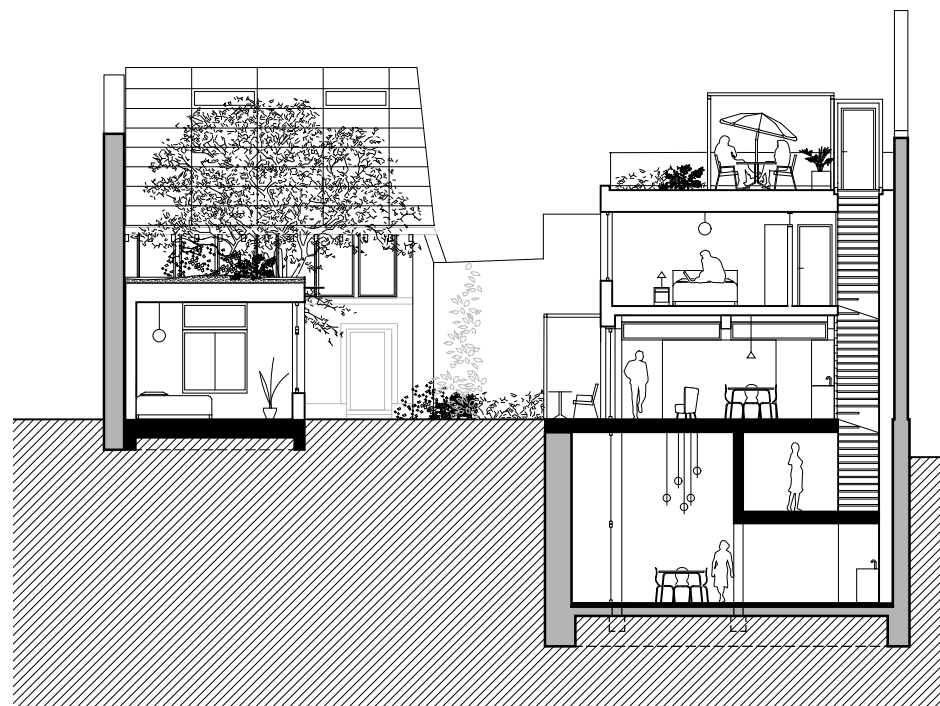

Pavillon und Hinterhaus

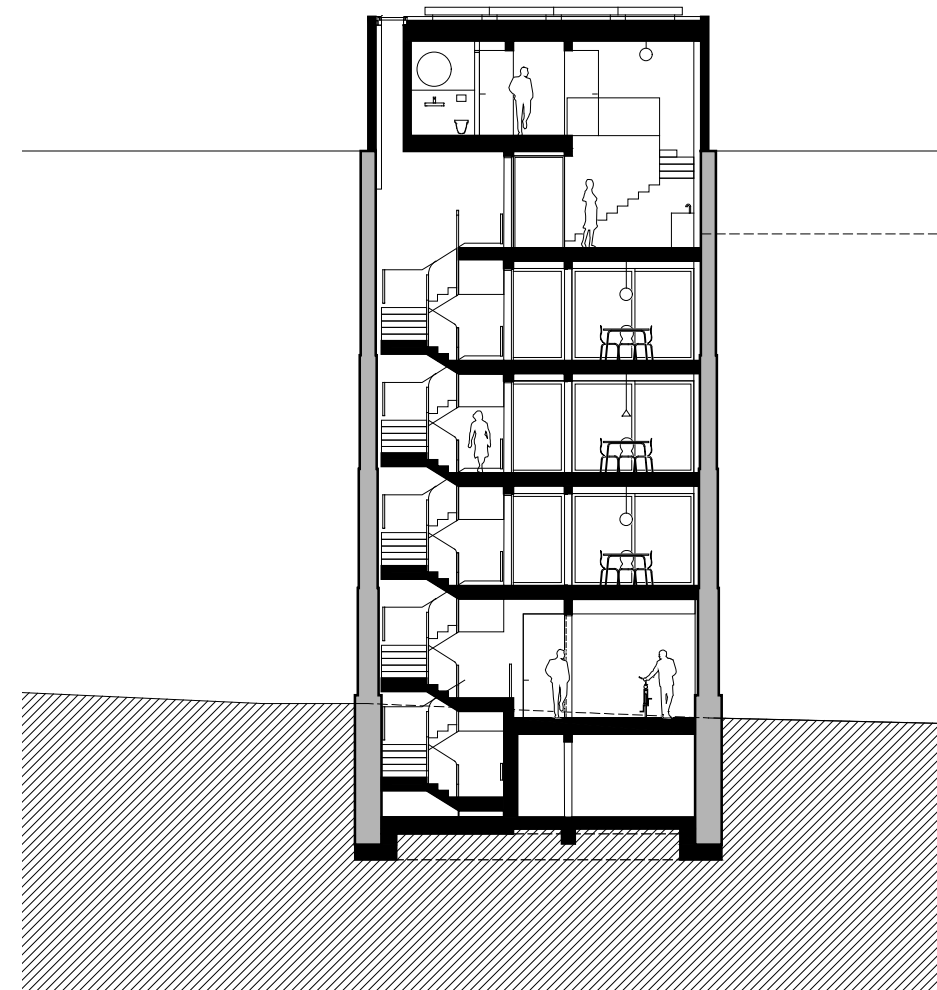


Vorderhaus

0 1 3 5

Querschnitte DD





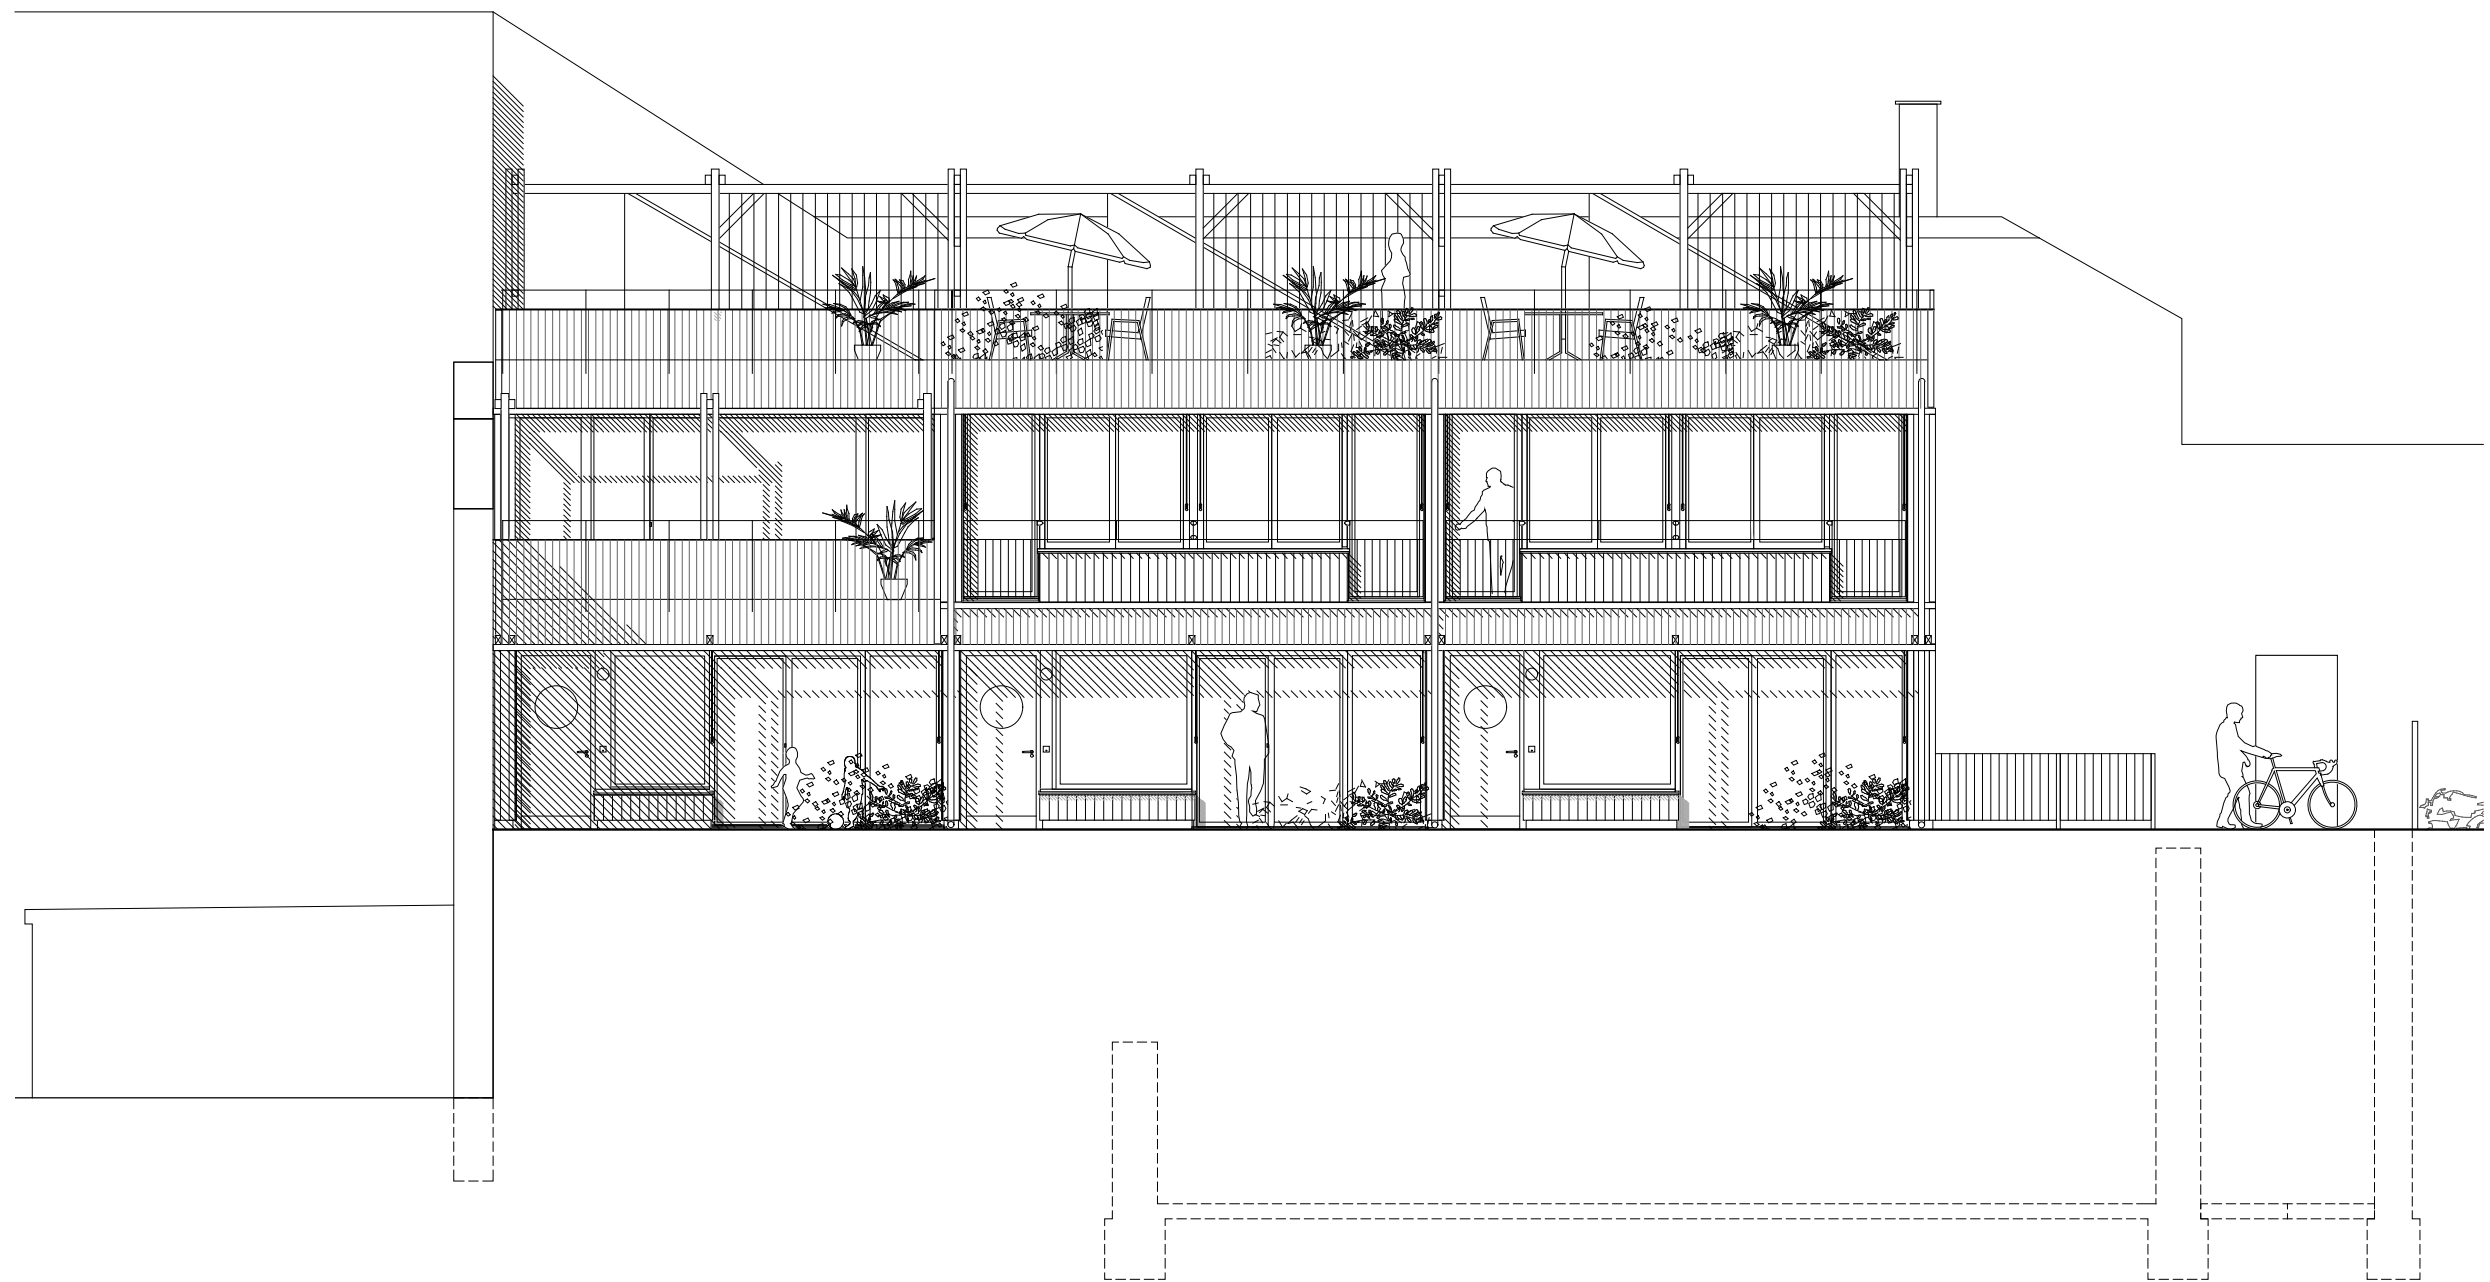


0 1 3




0 1 3





Fassade Süd-Ost

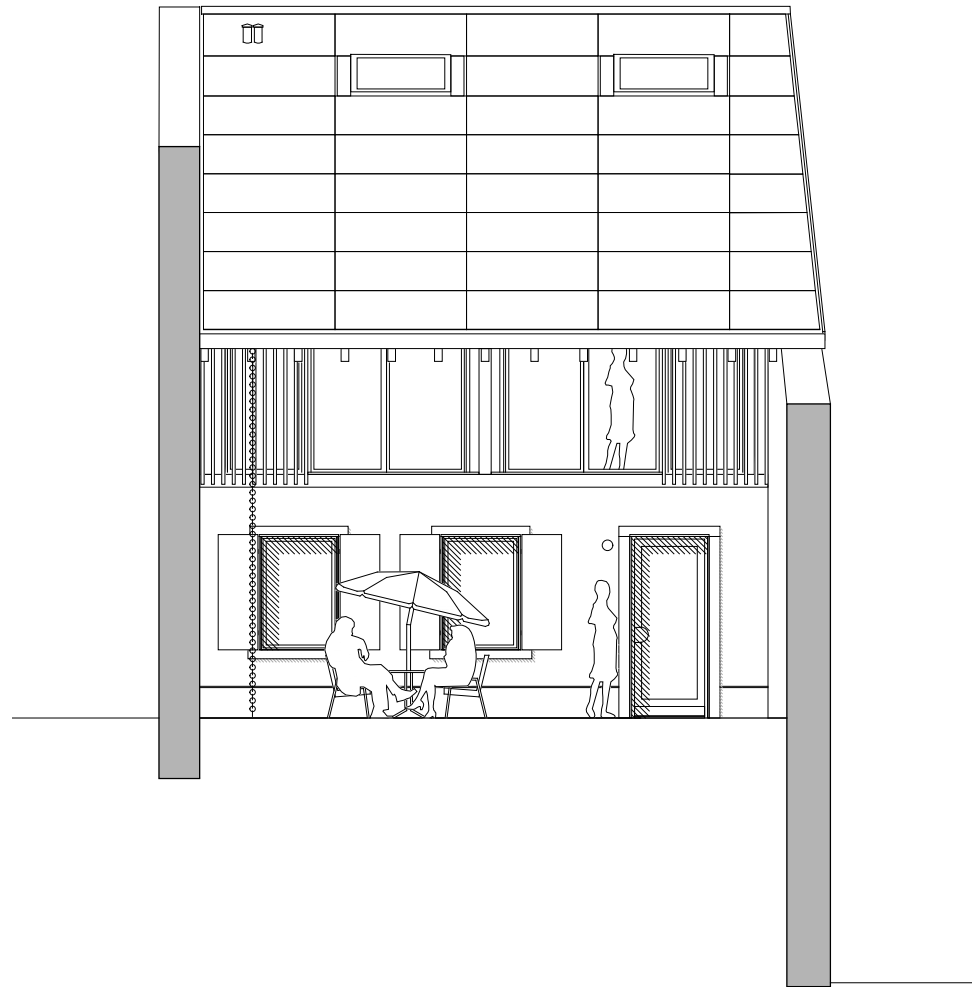





0 1 3

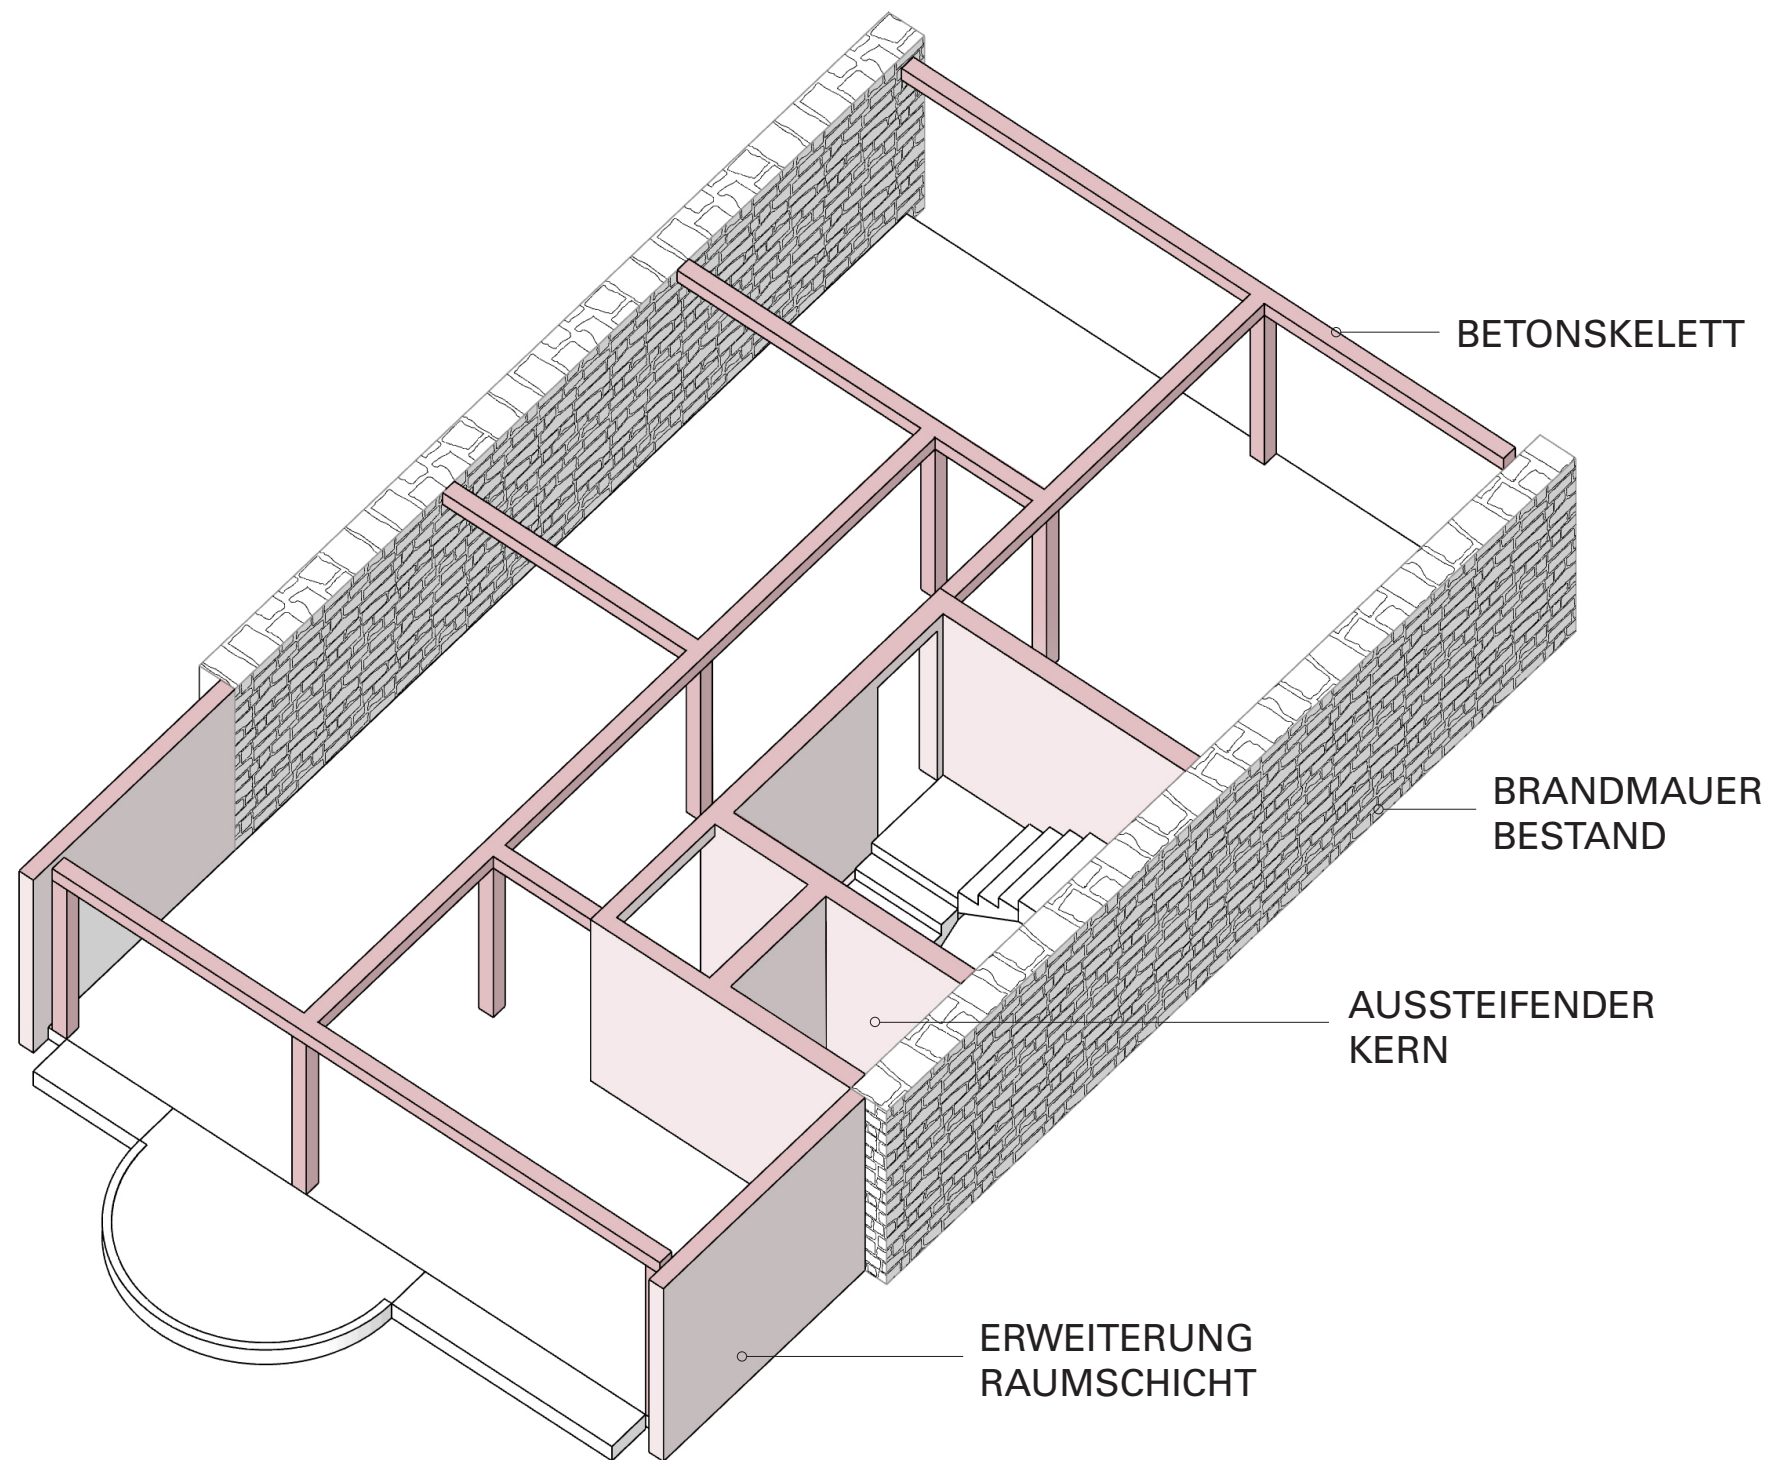


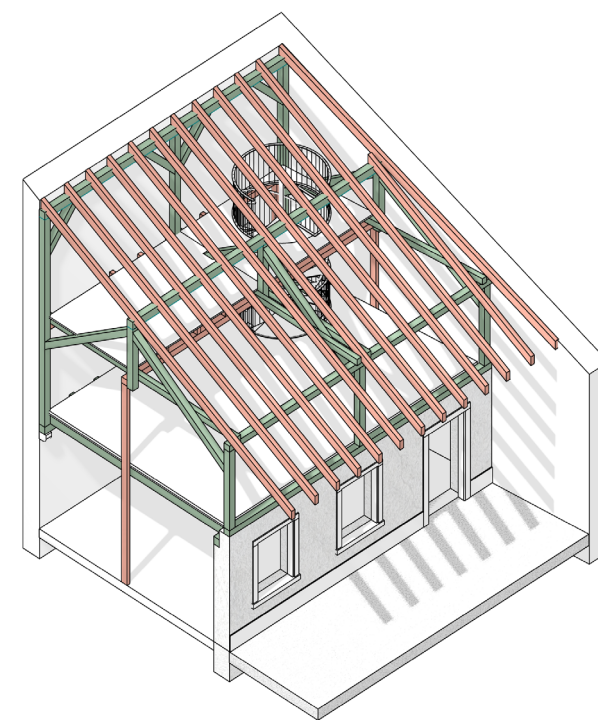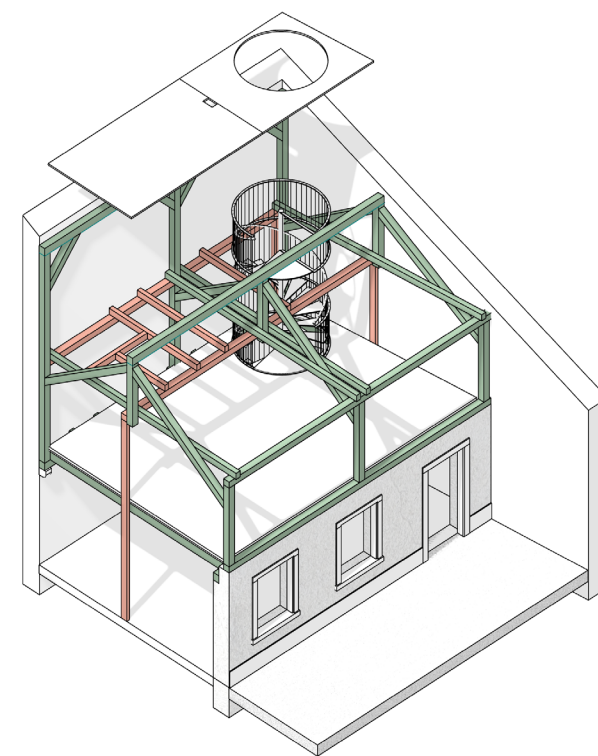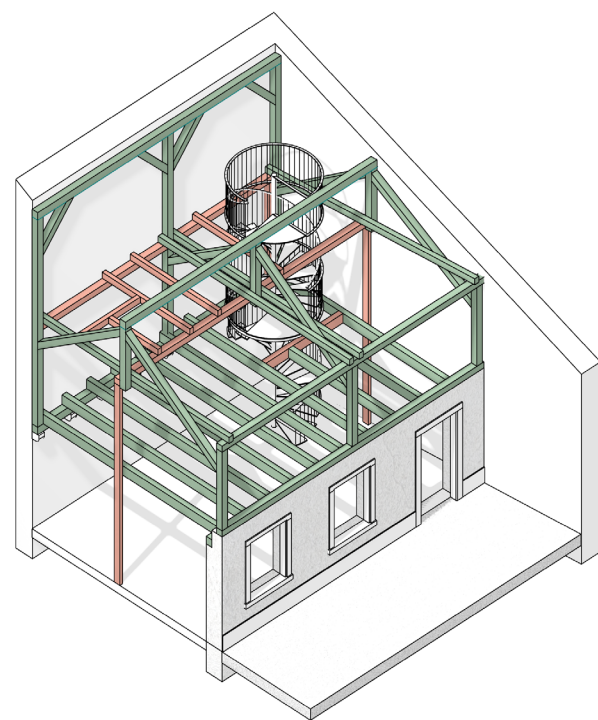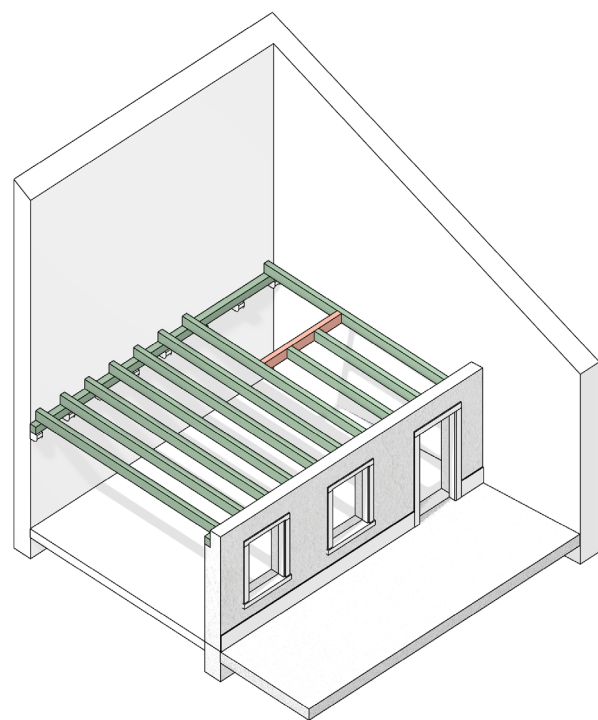


- Neue Balkenlage
- Bestehende Balkenlage

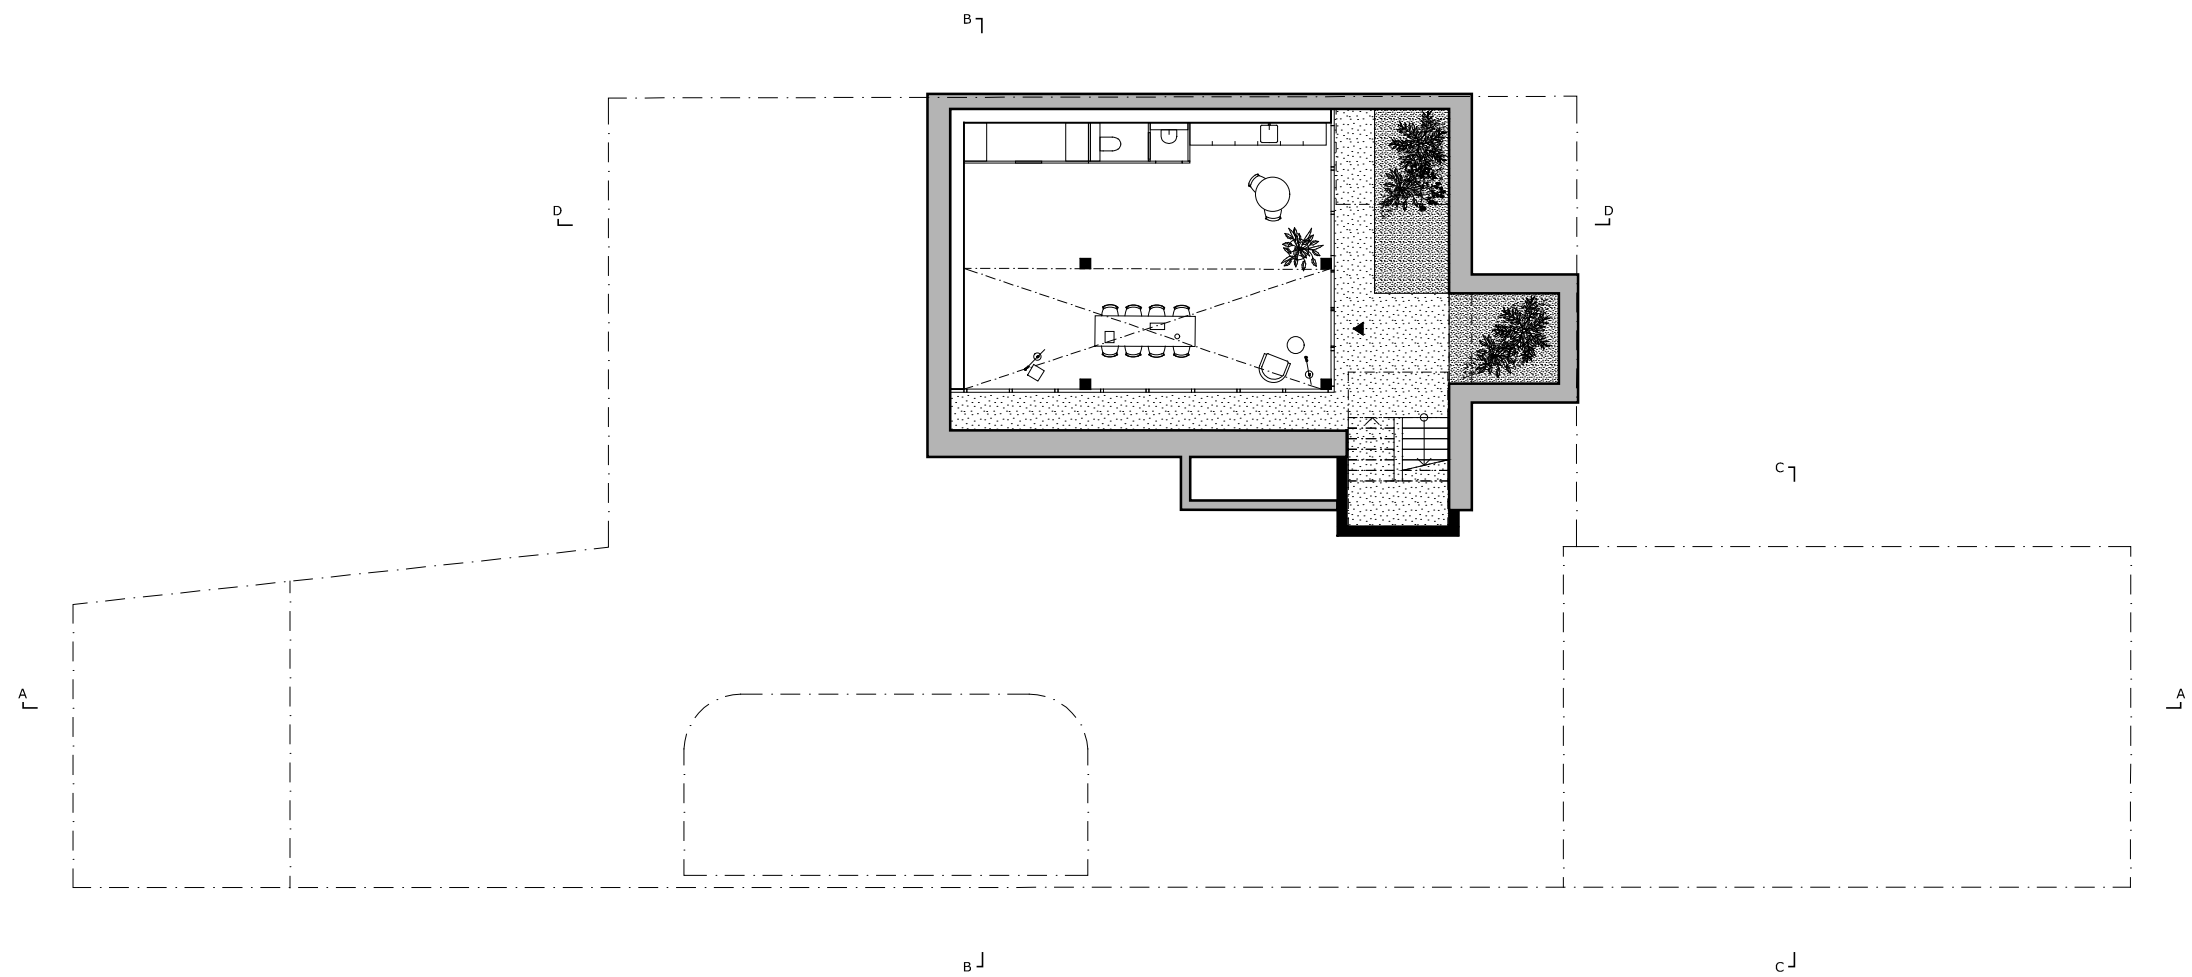



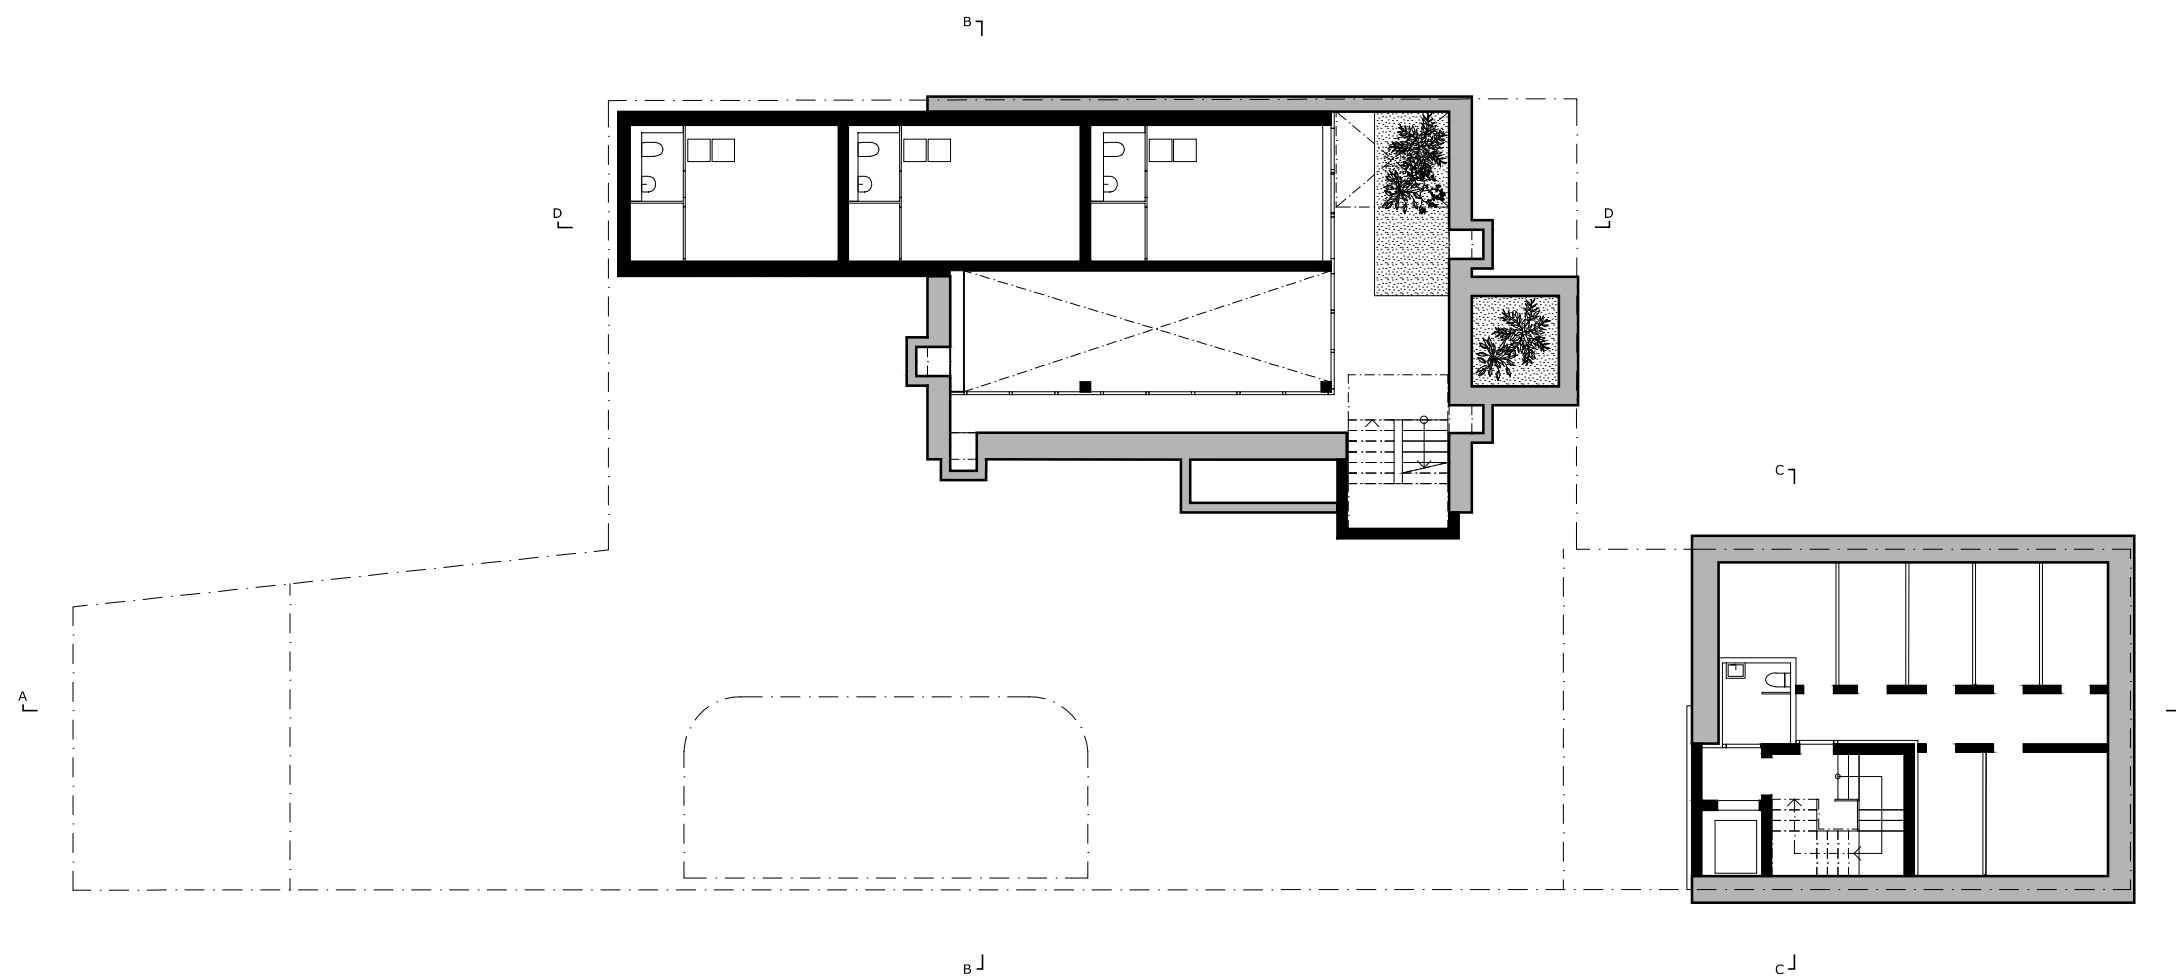



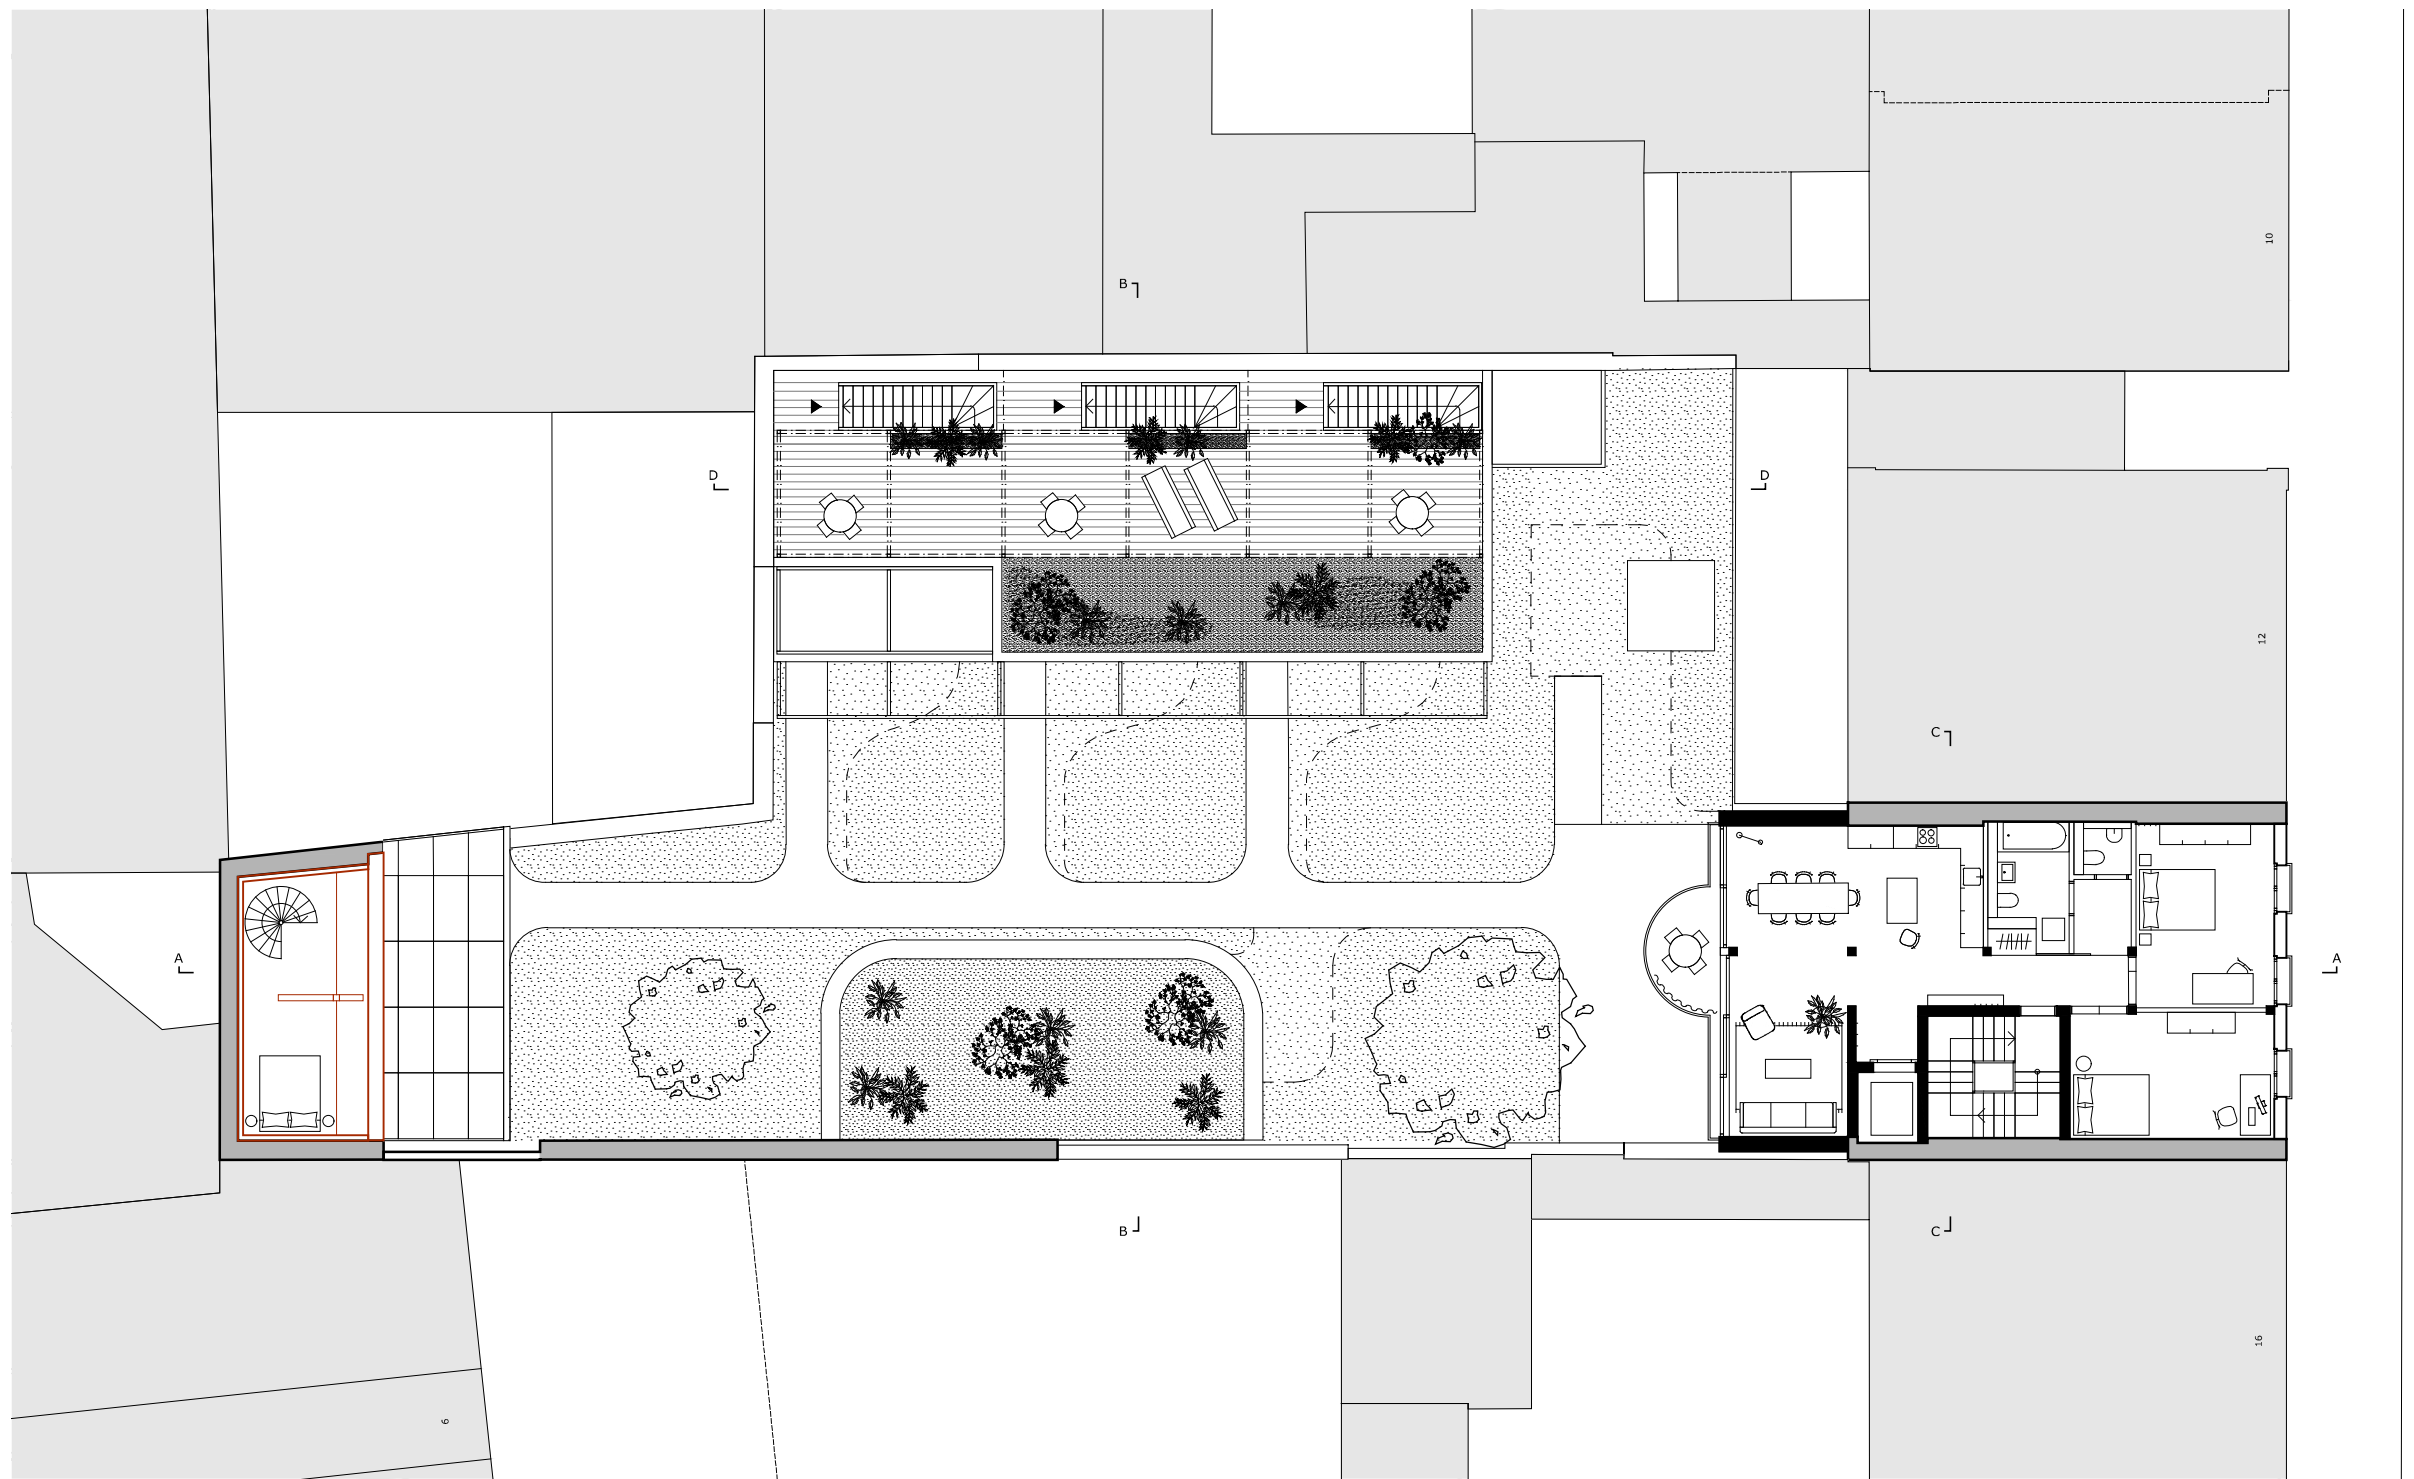


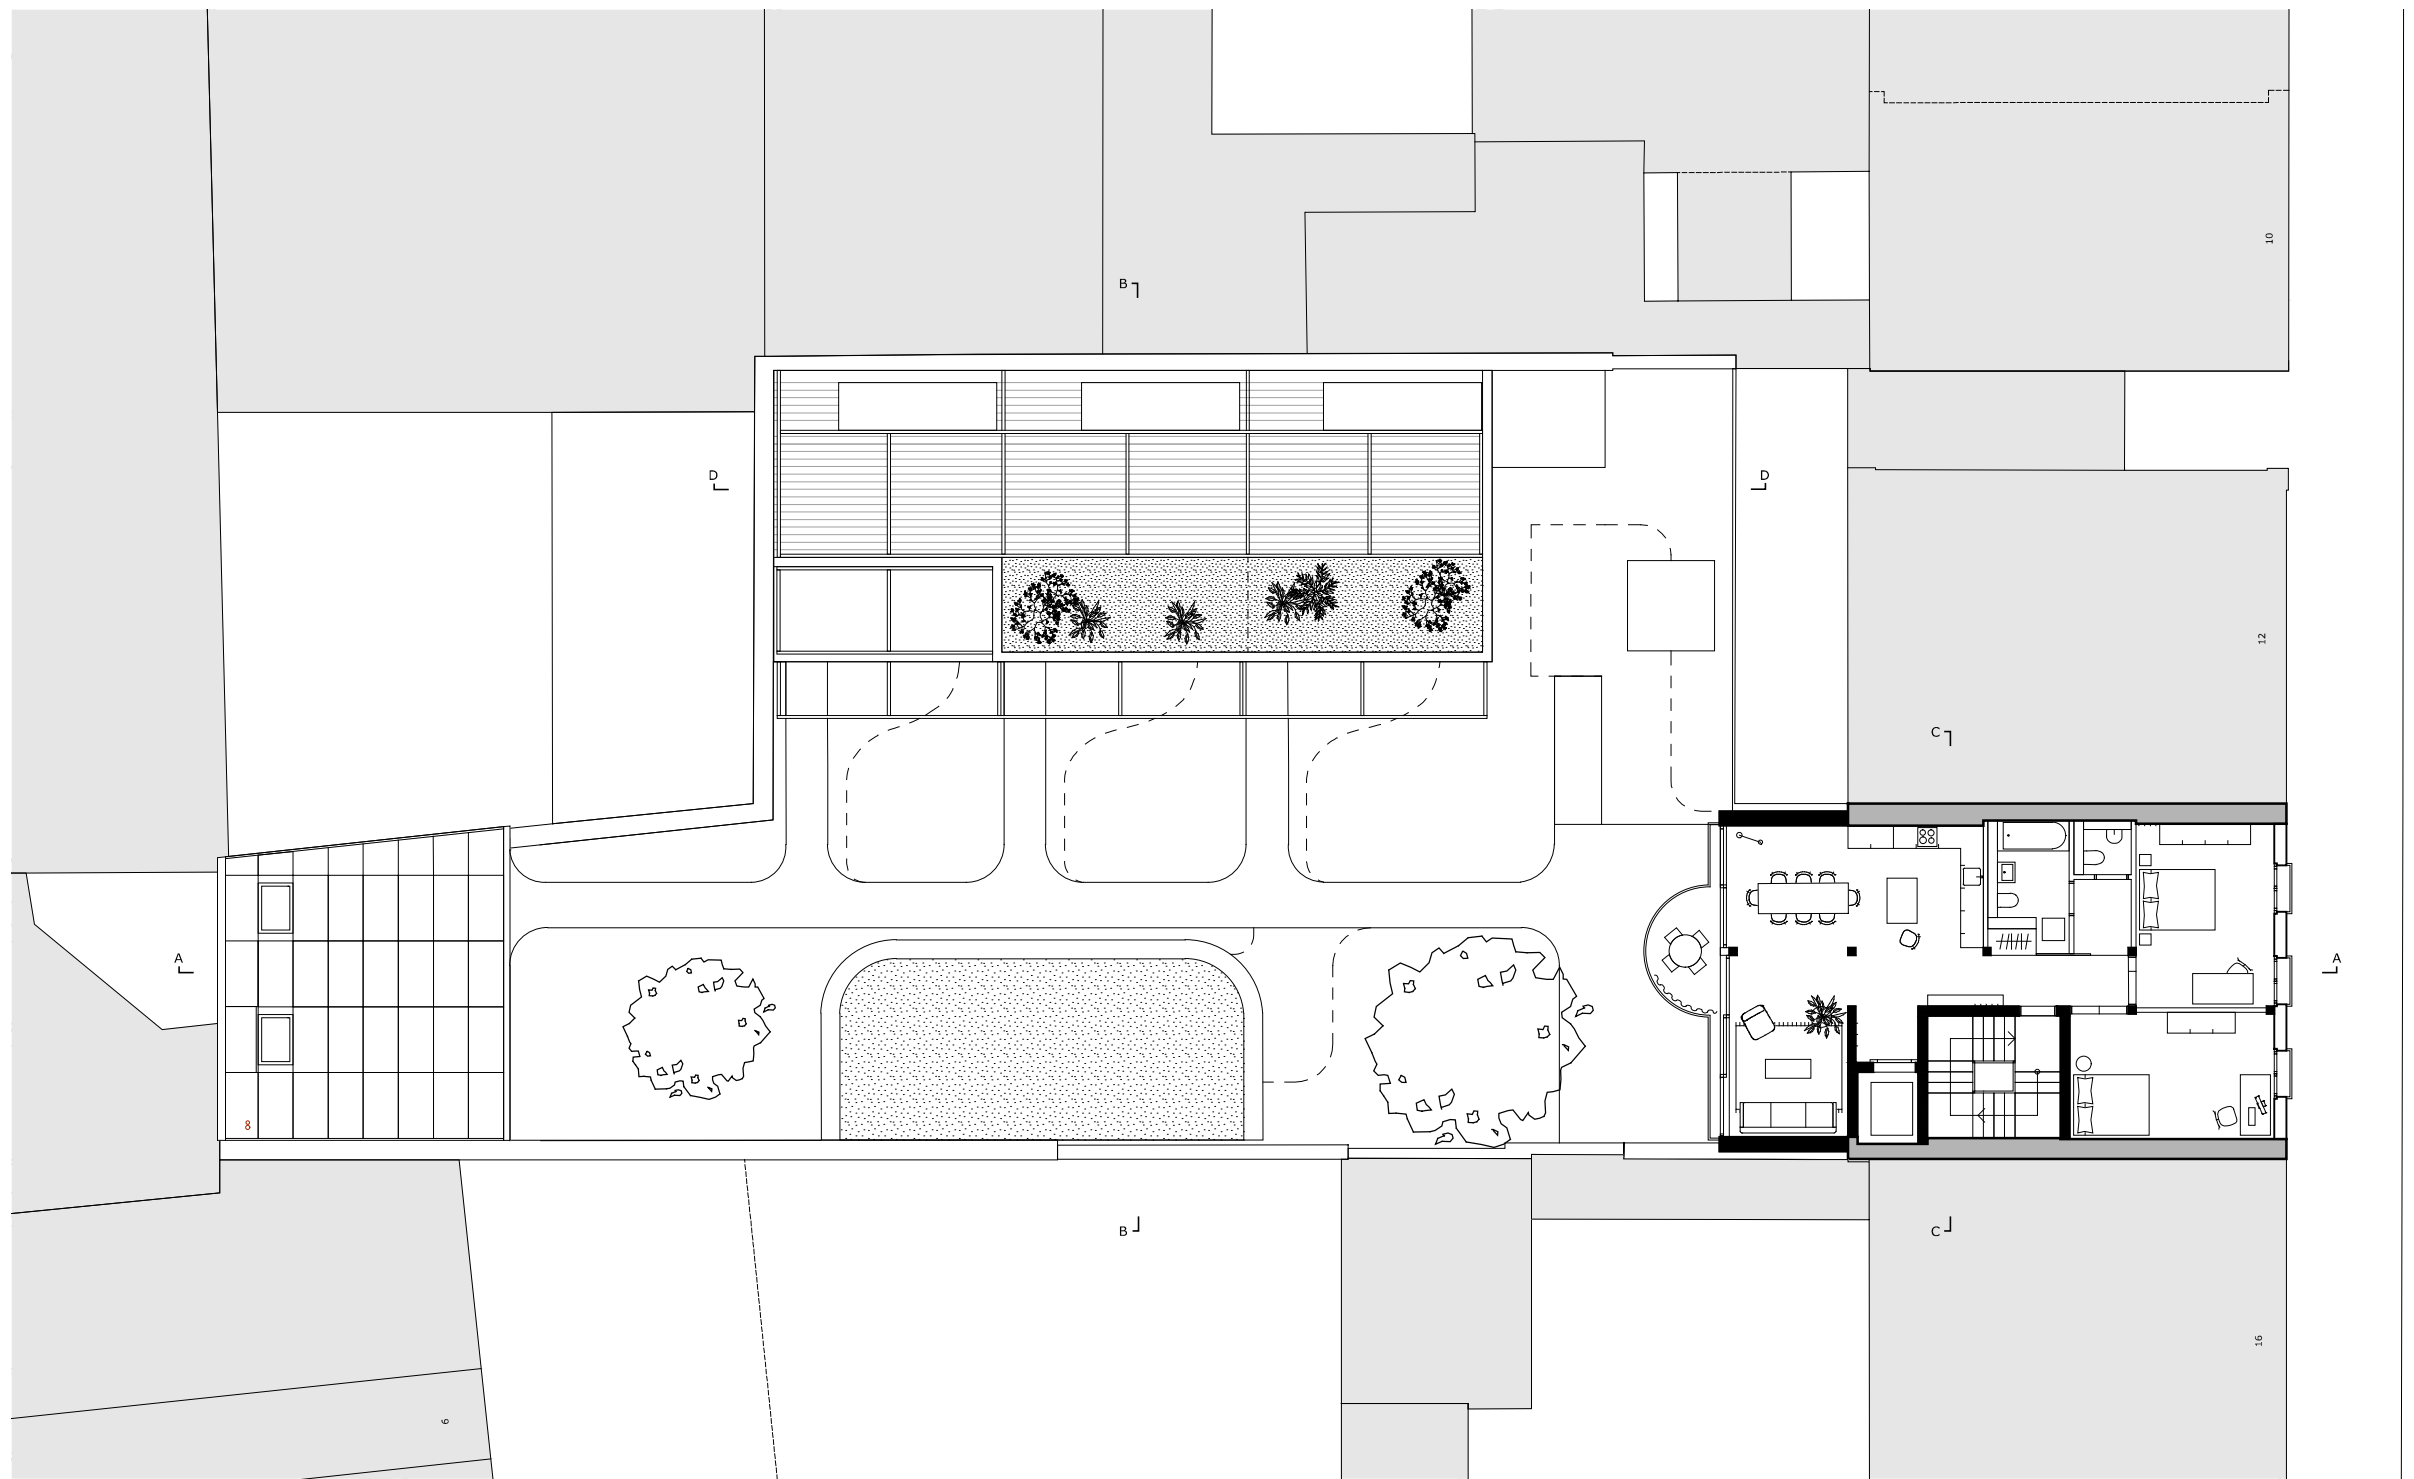

0 1 3 5
3. Obergeschoss
⌚

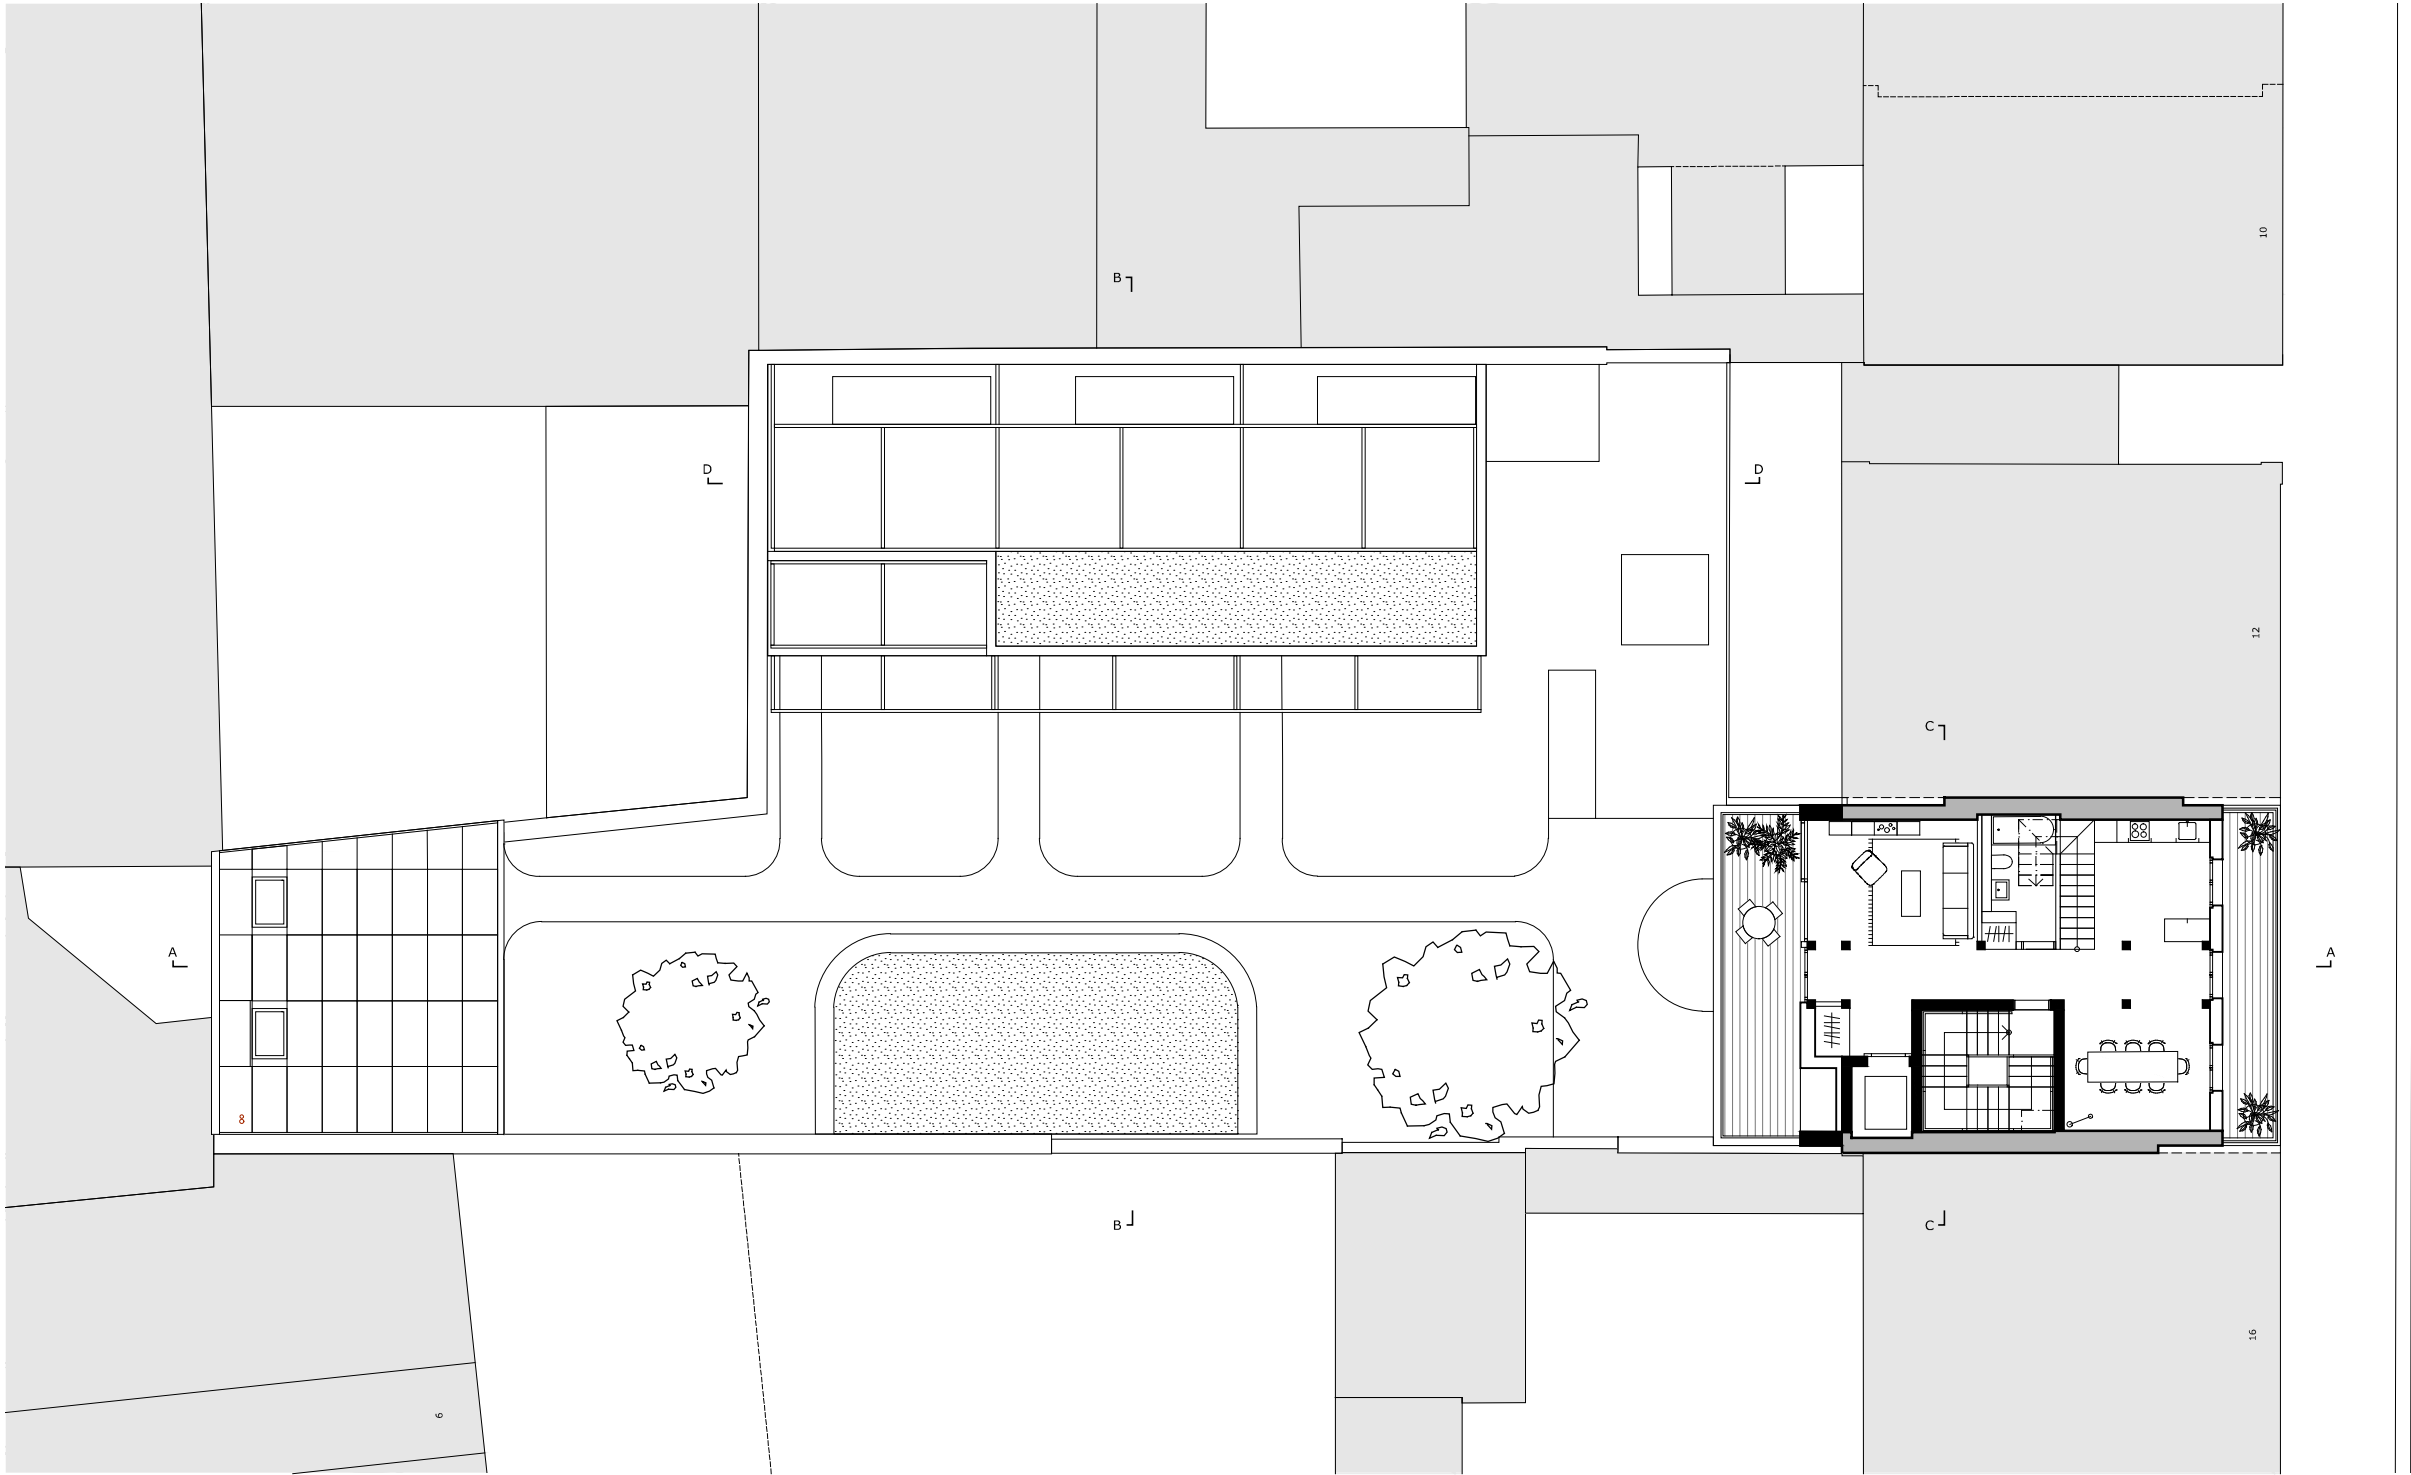

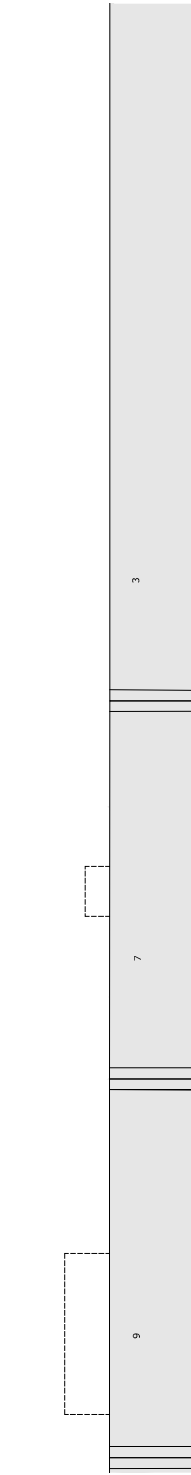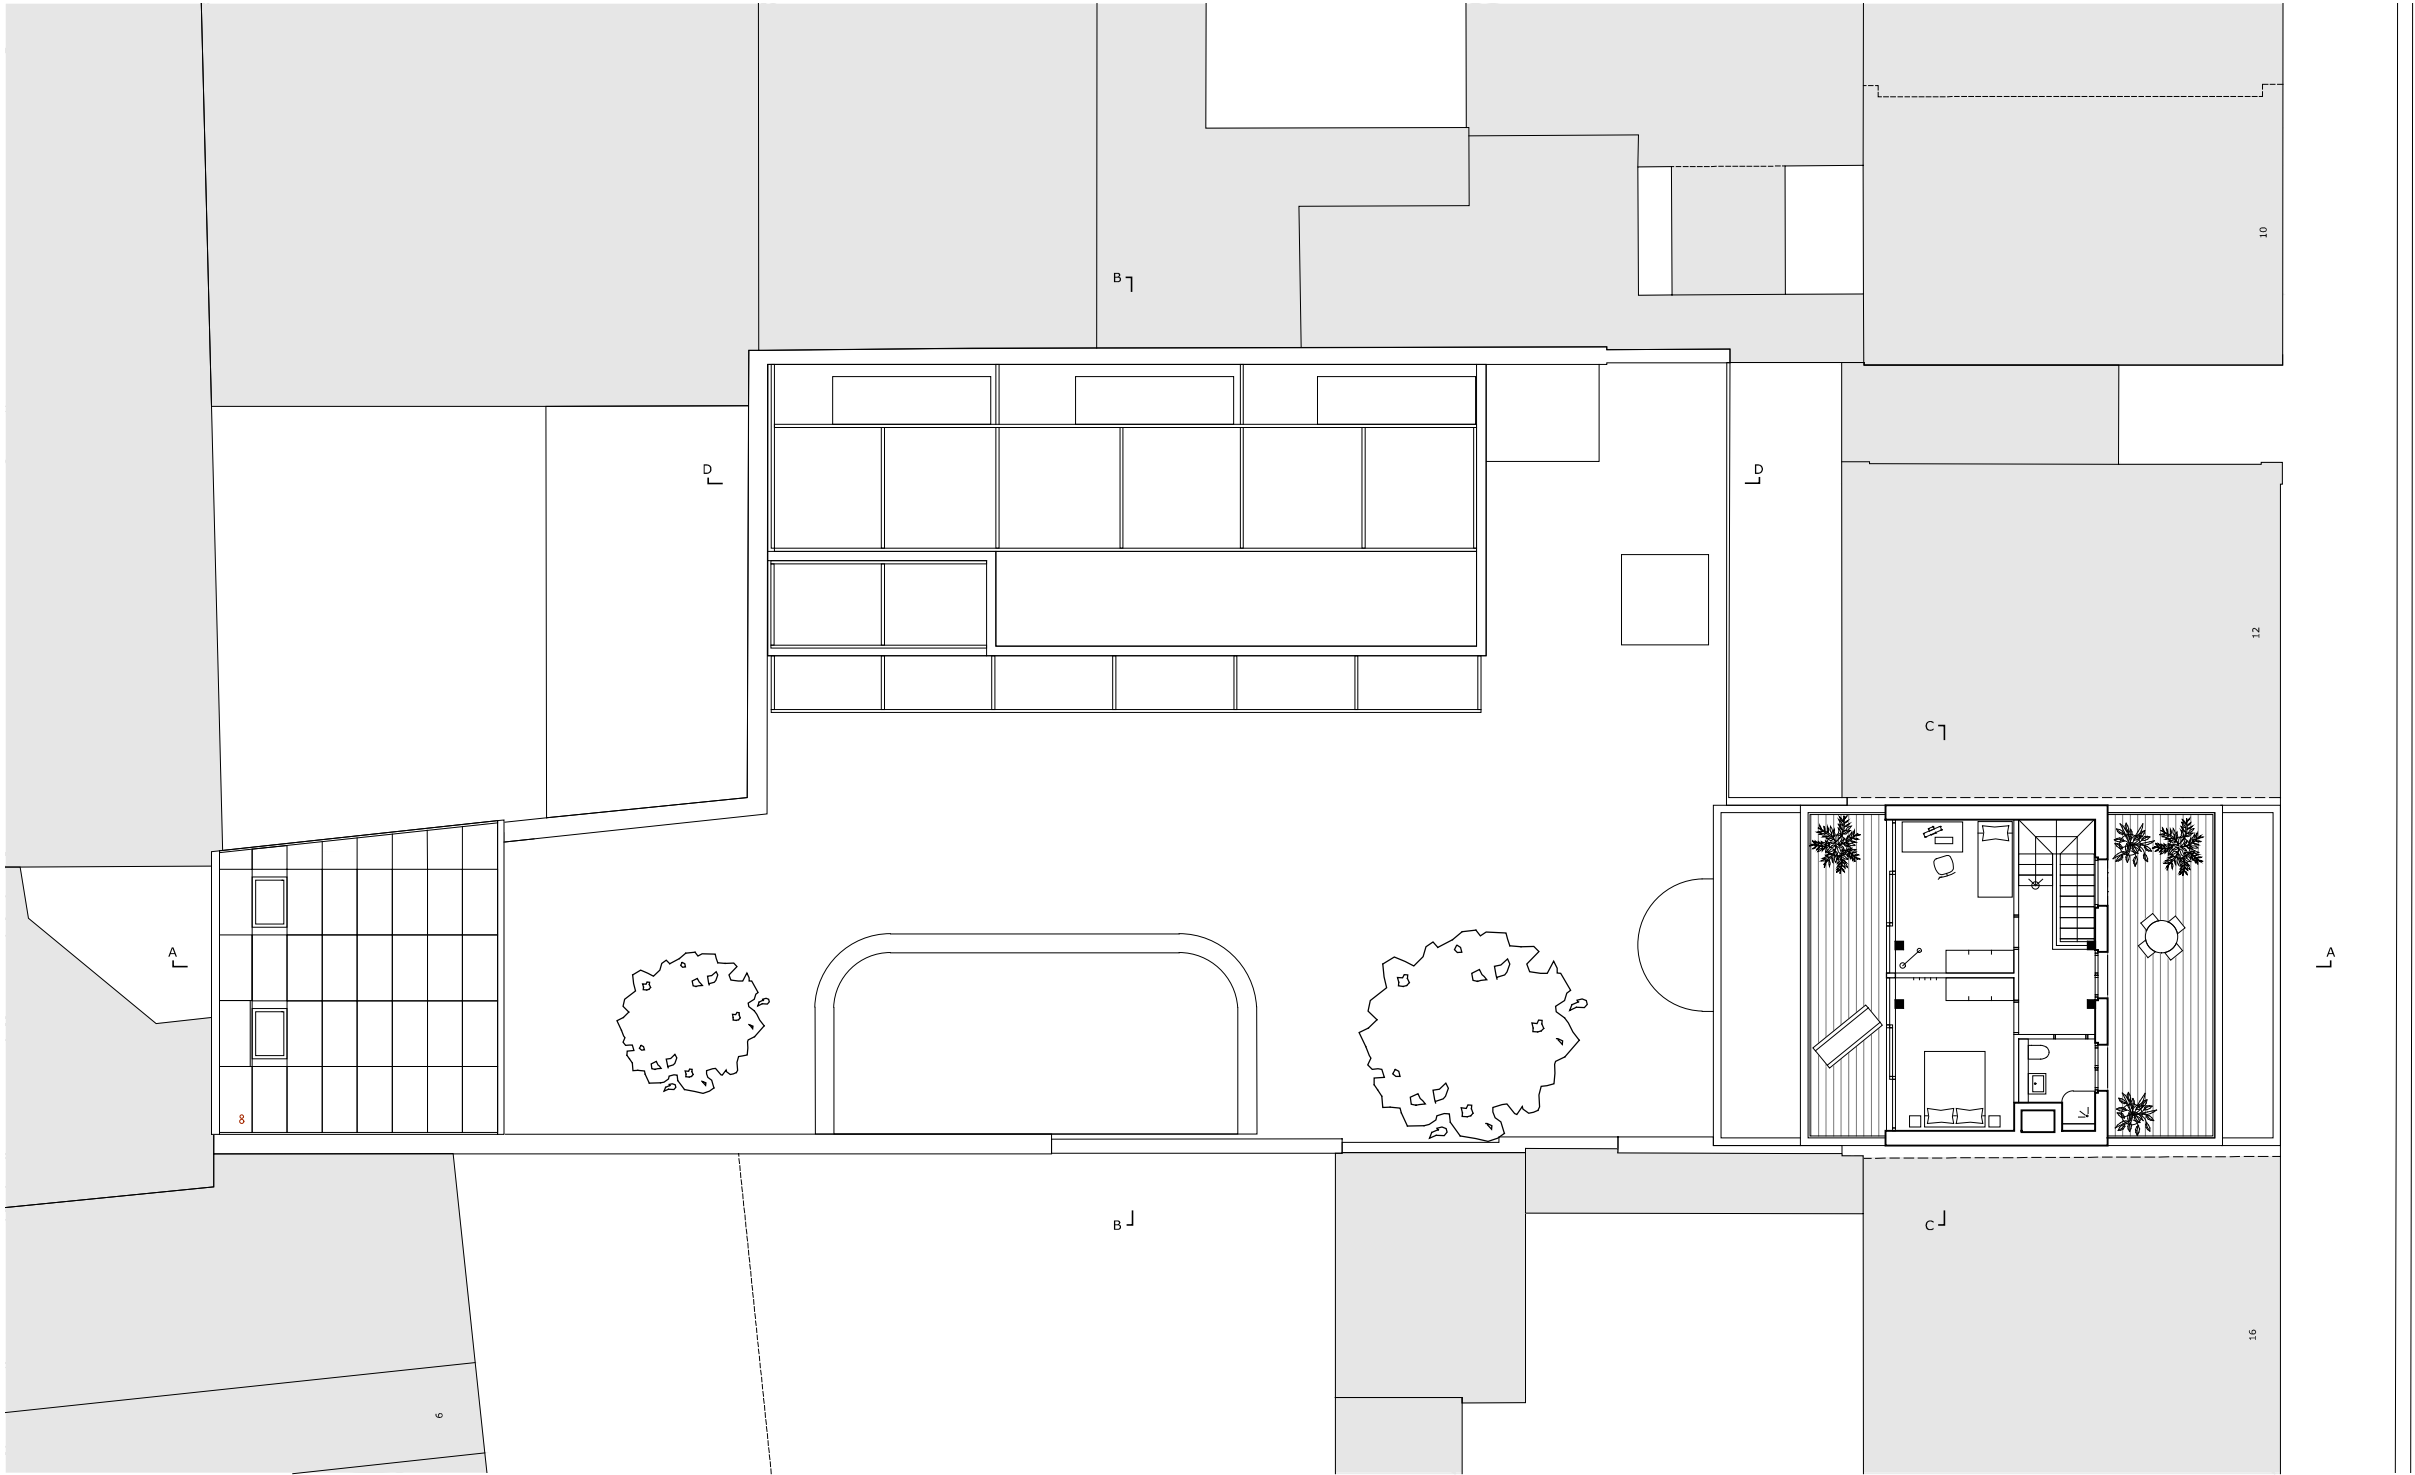

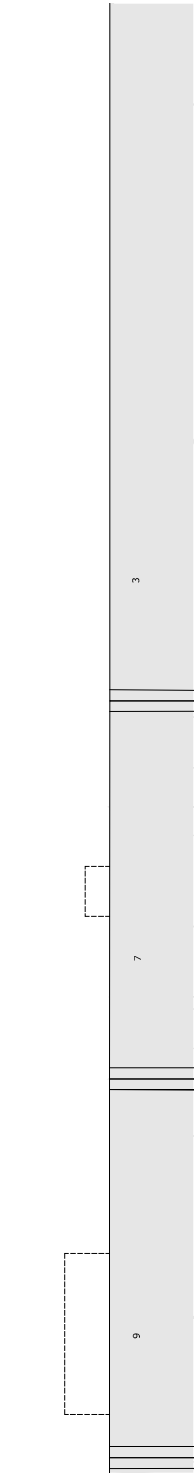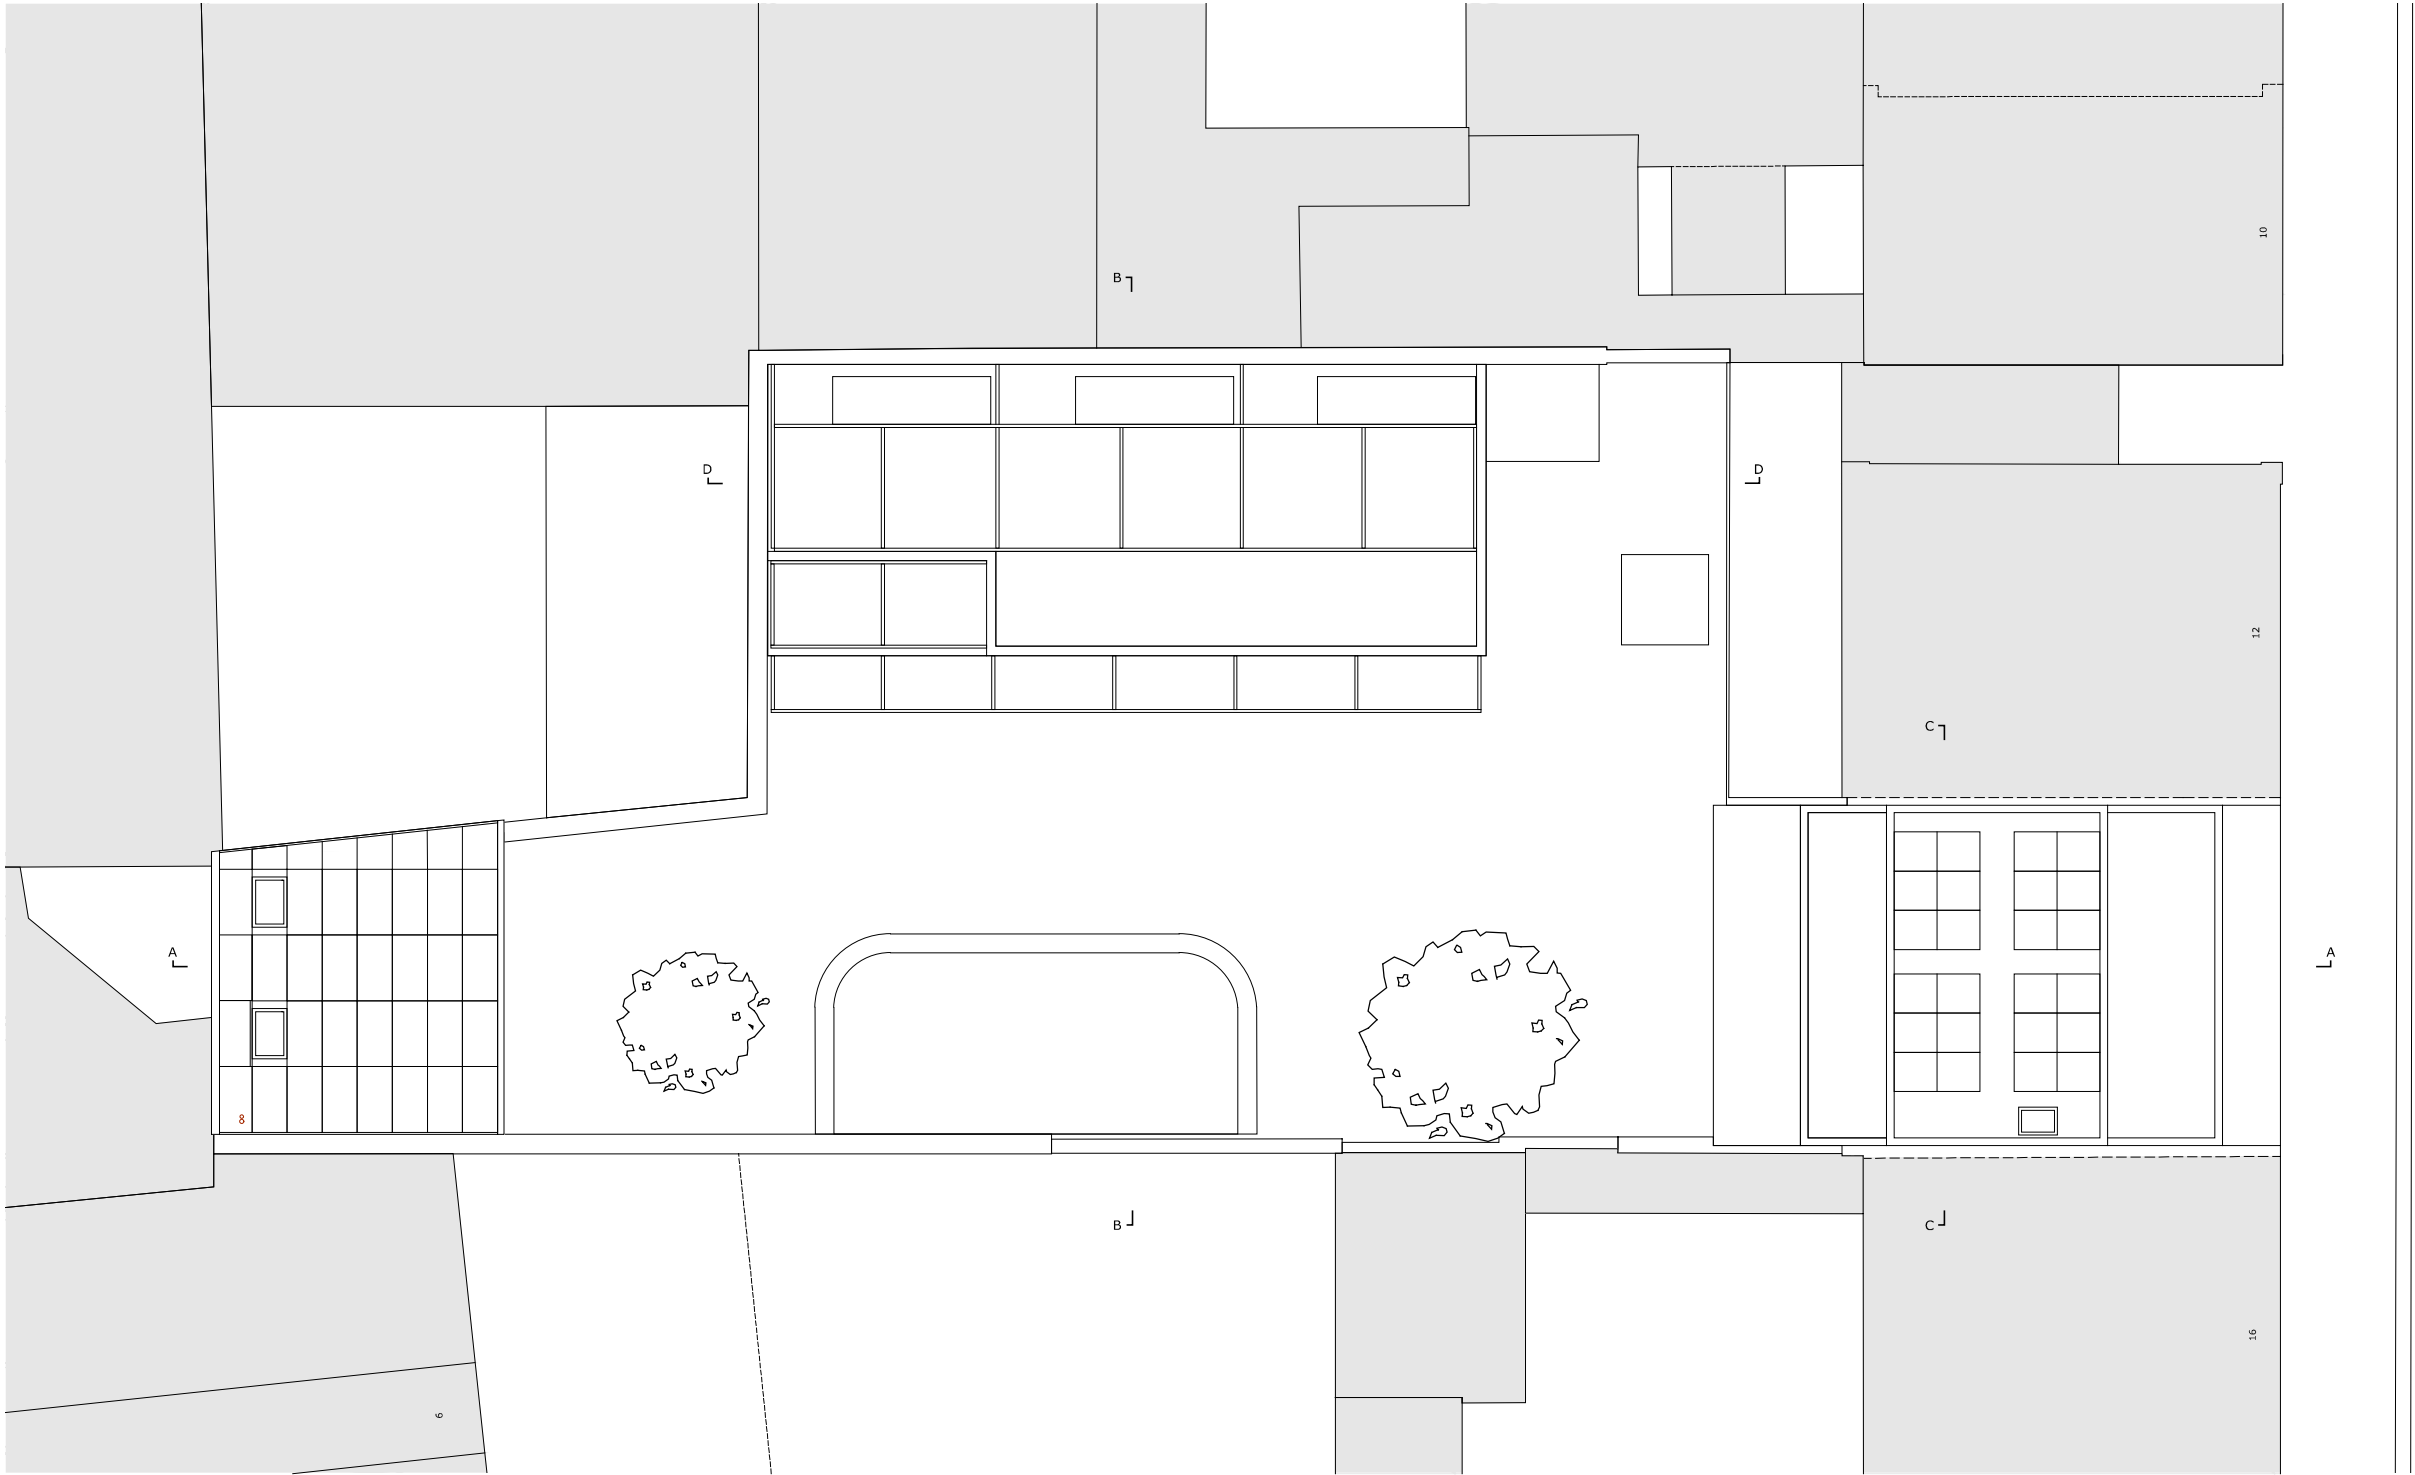



© RAHBARAN HÜRZELER ARCHITEKT:INNEN, BASEL