



Baufeld 2.1

Baufeld 1.1

Baufeld 7.1


Baufeld 7.2

Baufeld 3.2

Rheinfelsstrasse


Rheinfelsstrasse

0 10 20 50

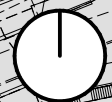




Erdgeschoss

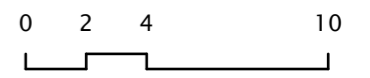



Regelgeschoss




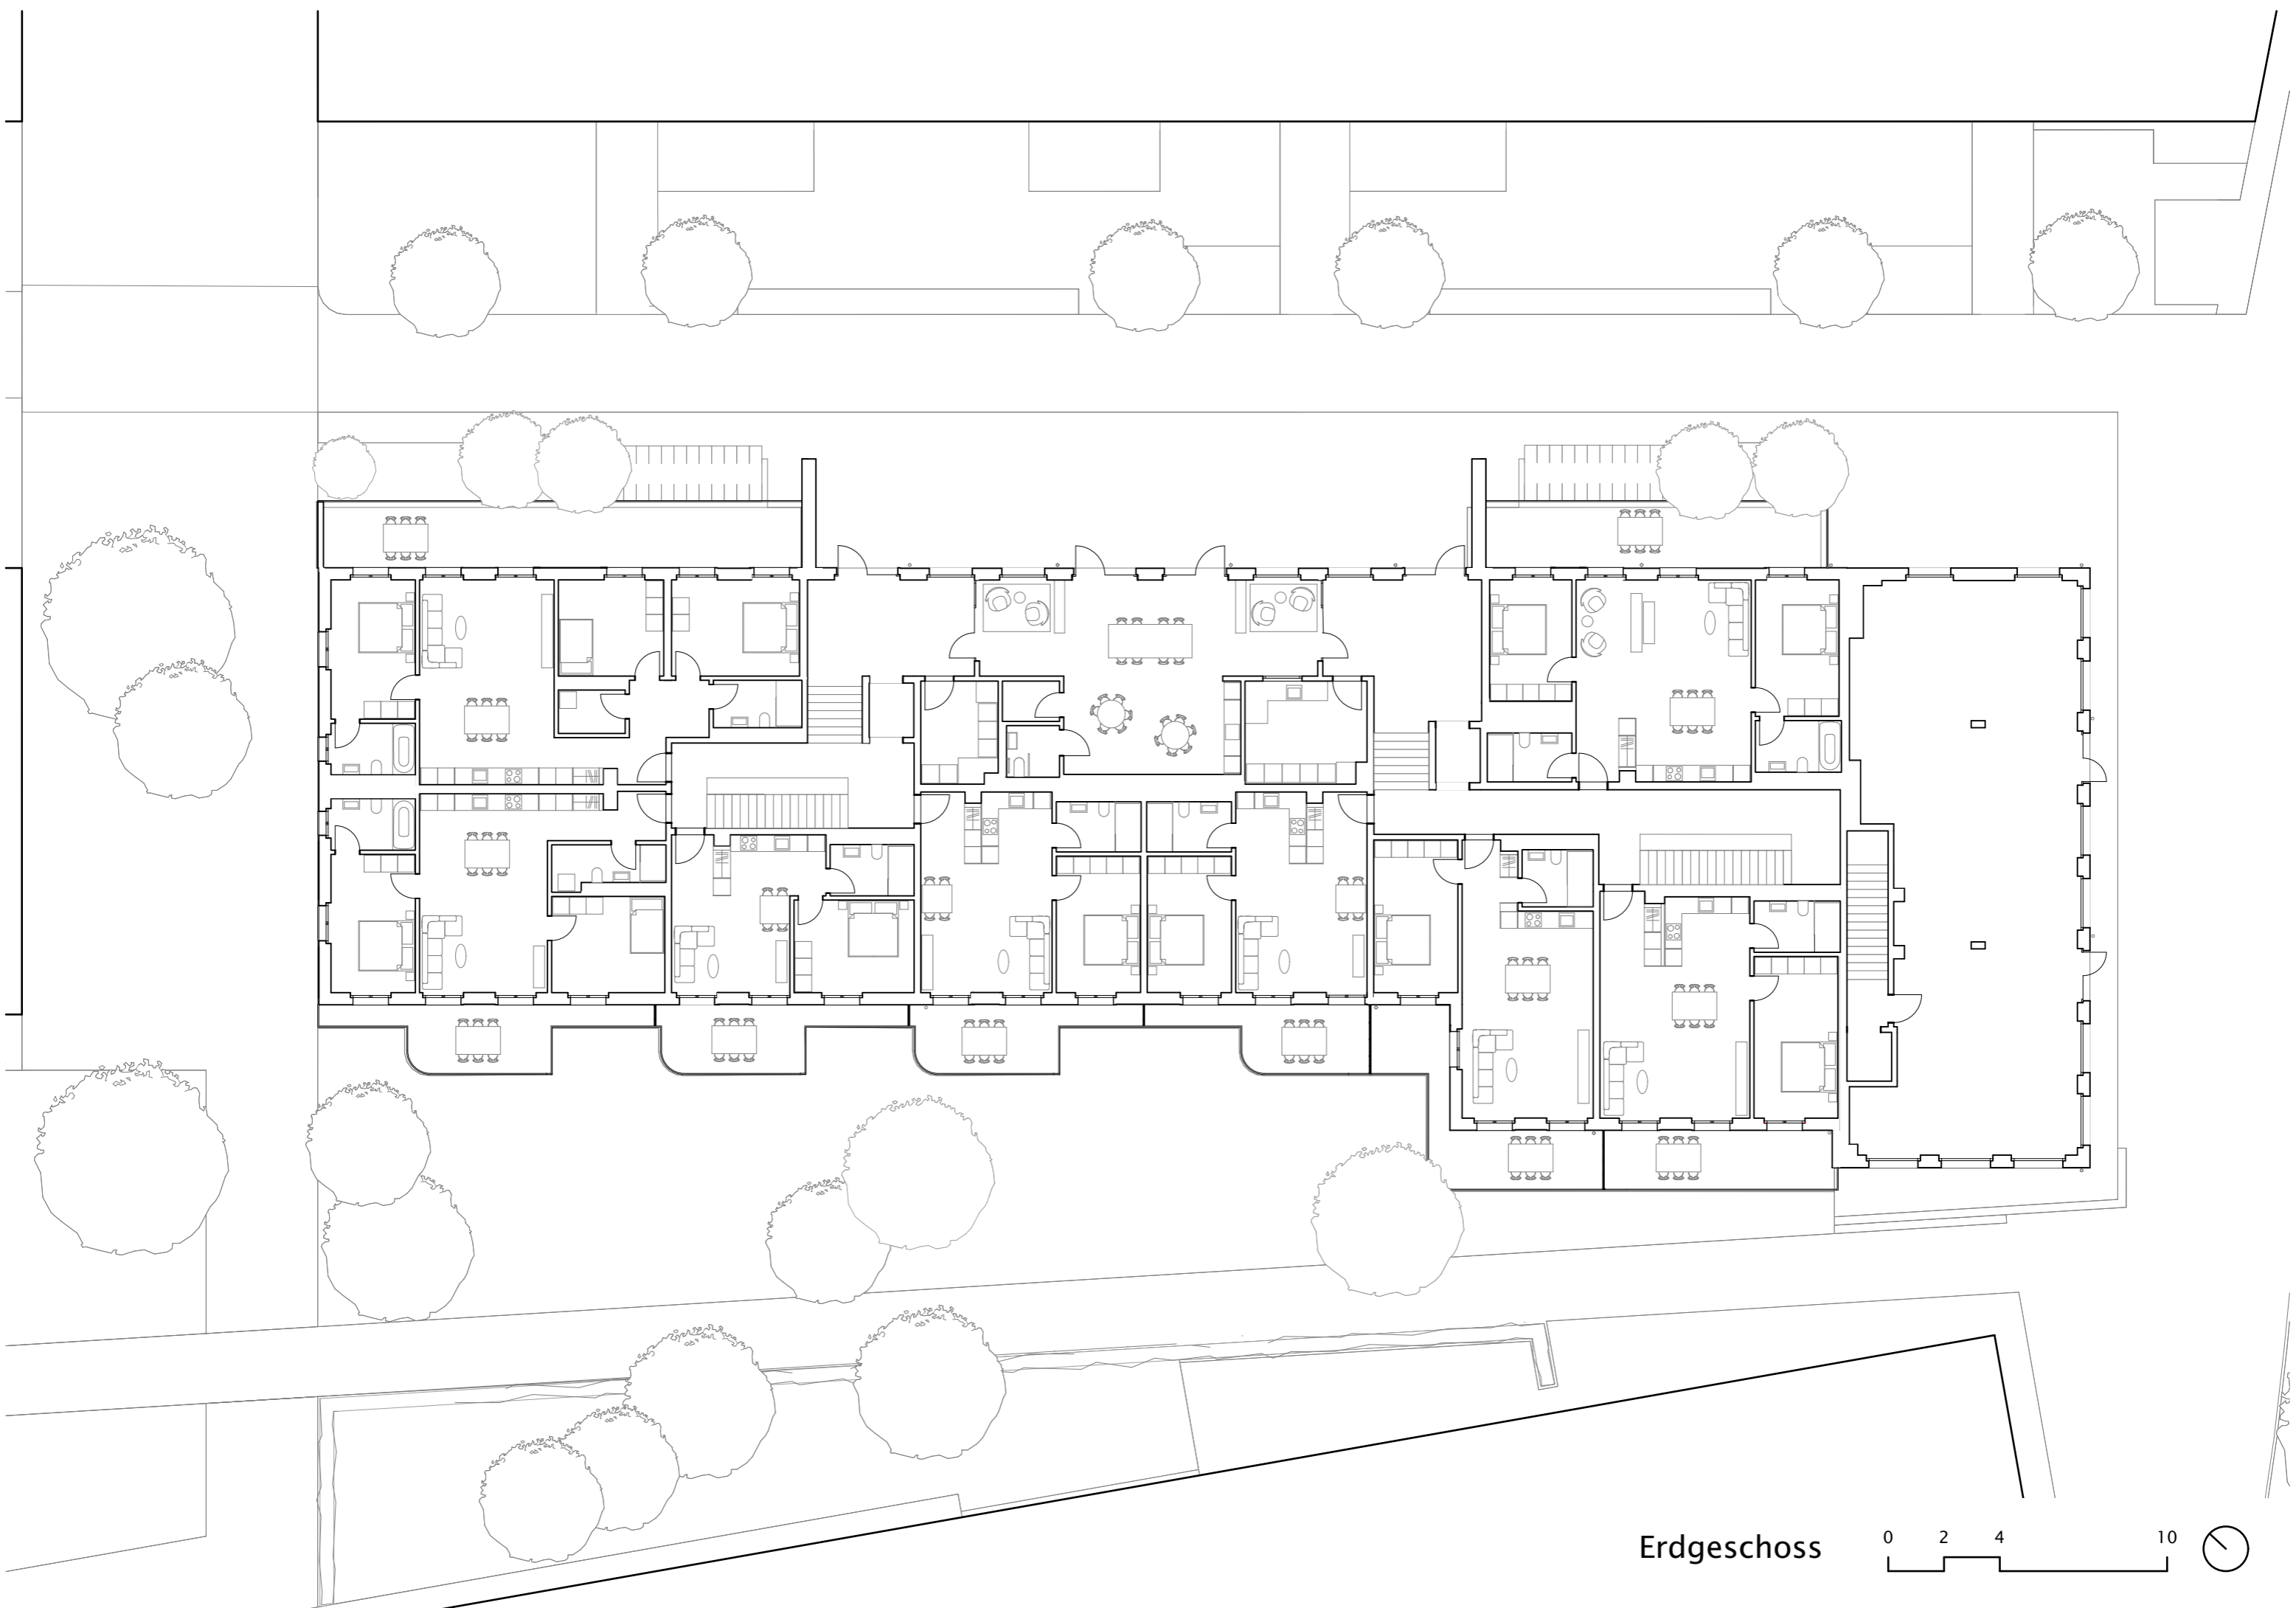

Erdgeschoss


0 2 4 10



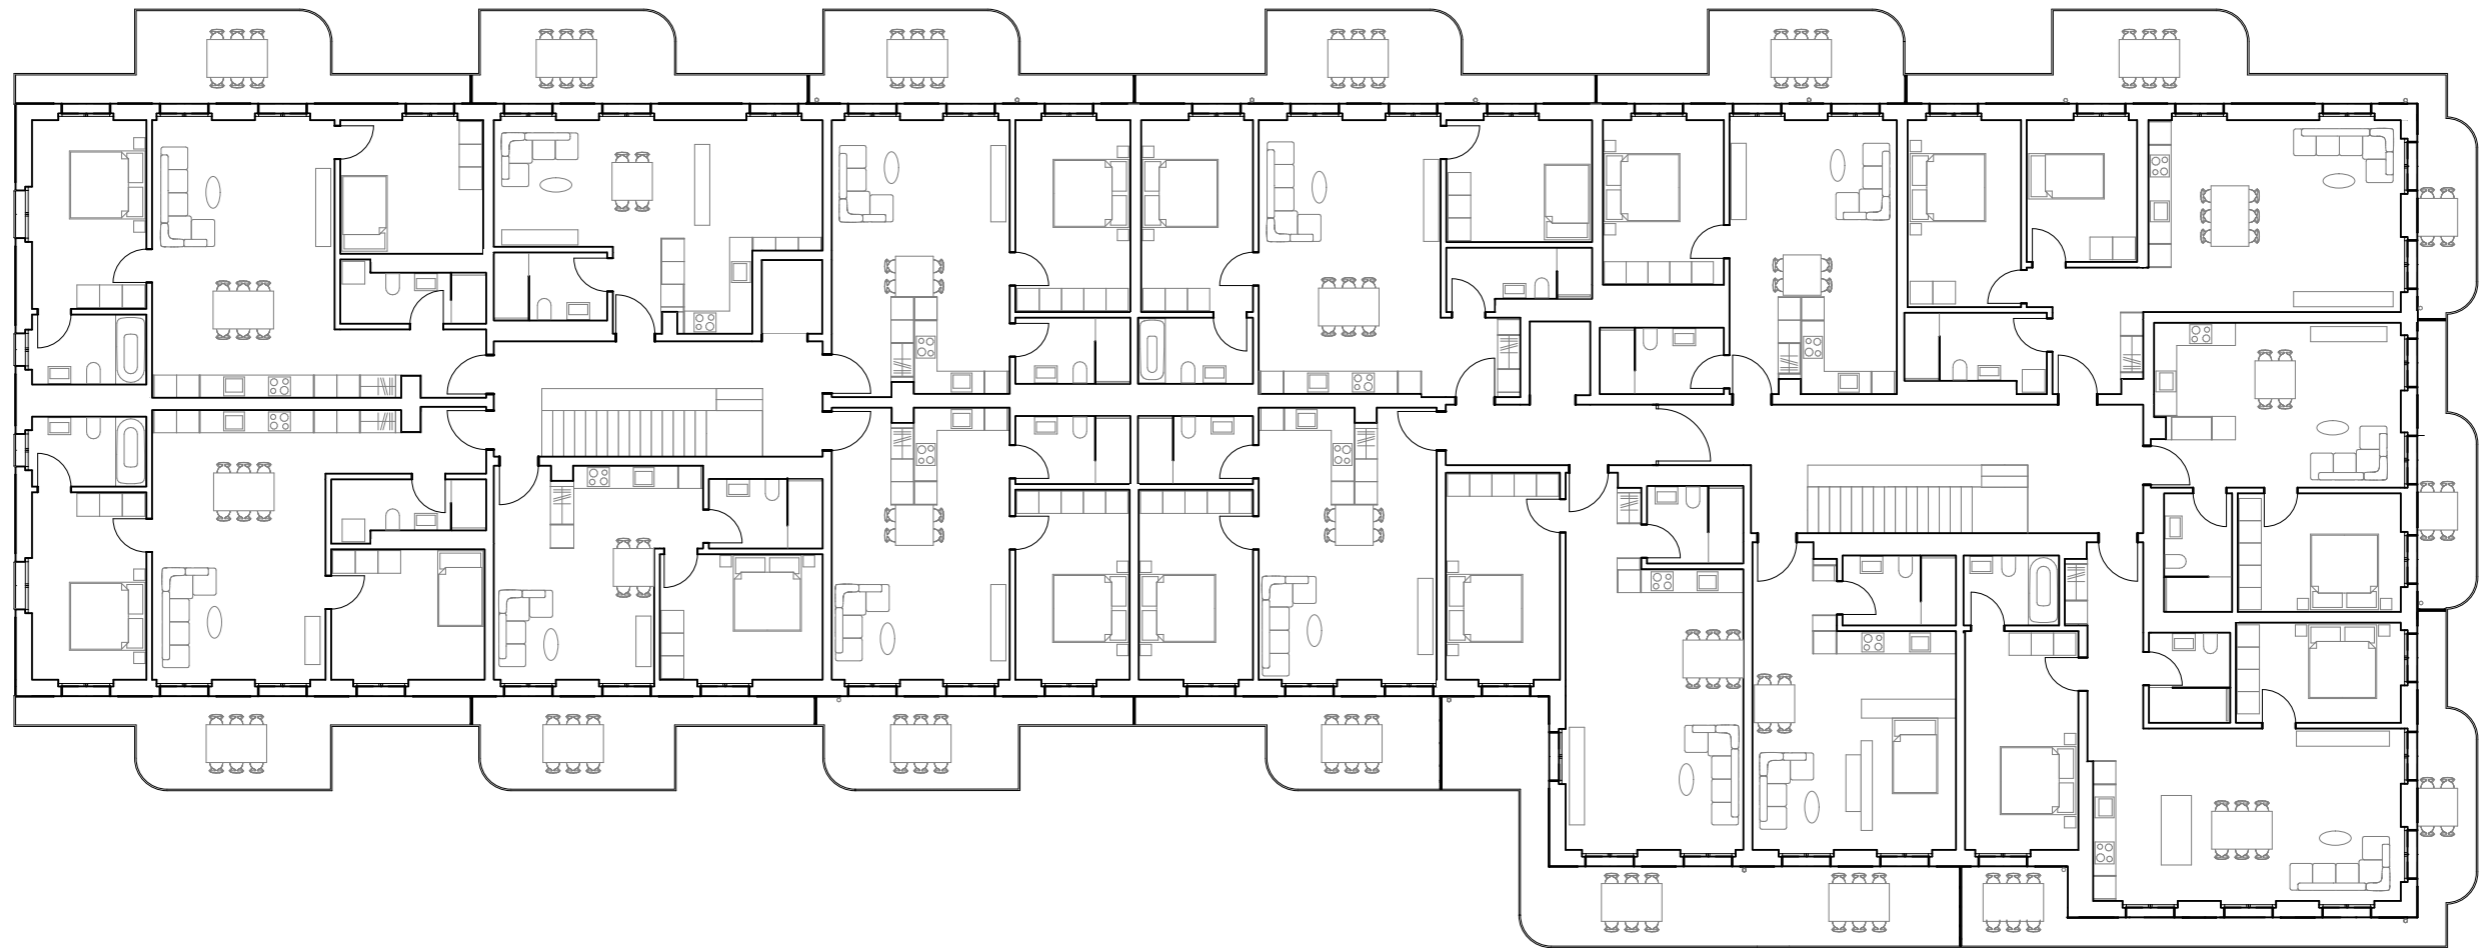



Regelgeschoss



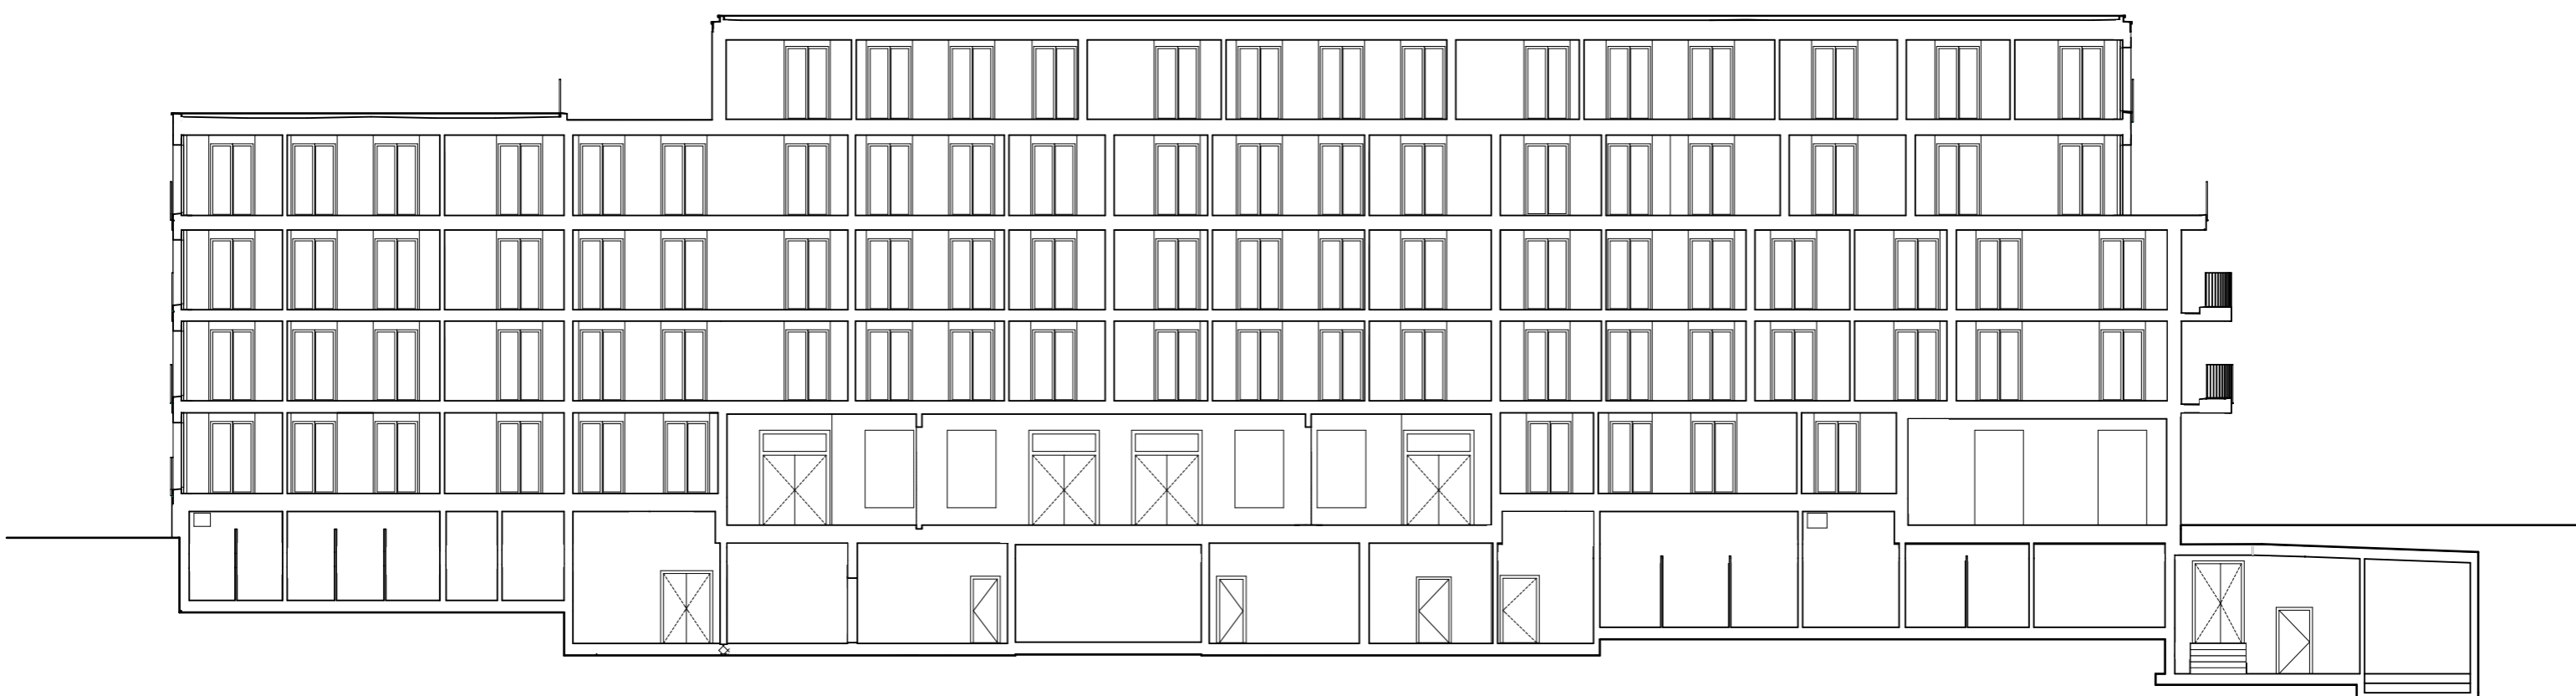

Schnitt

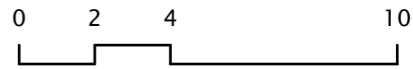

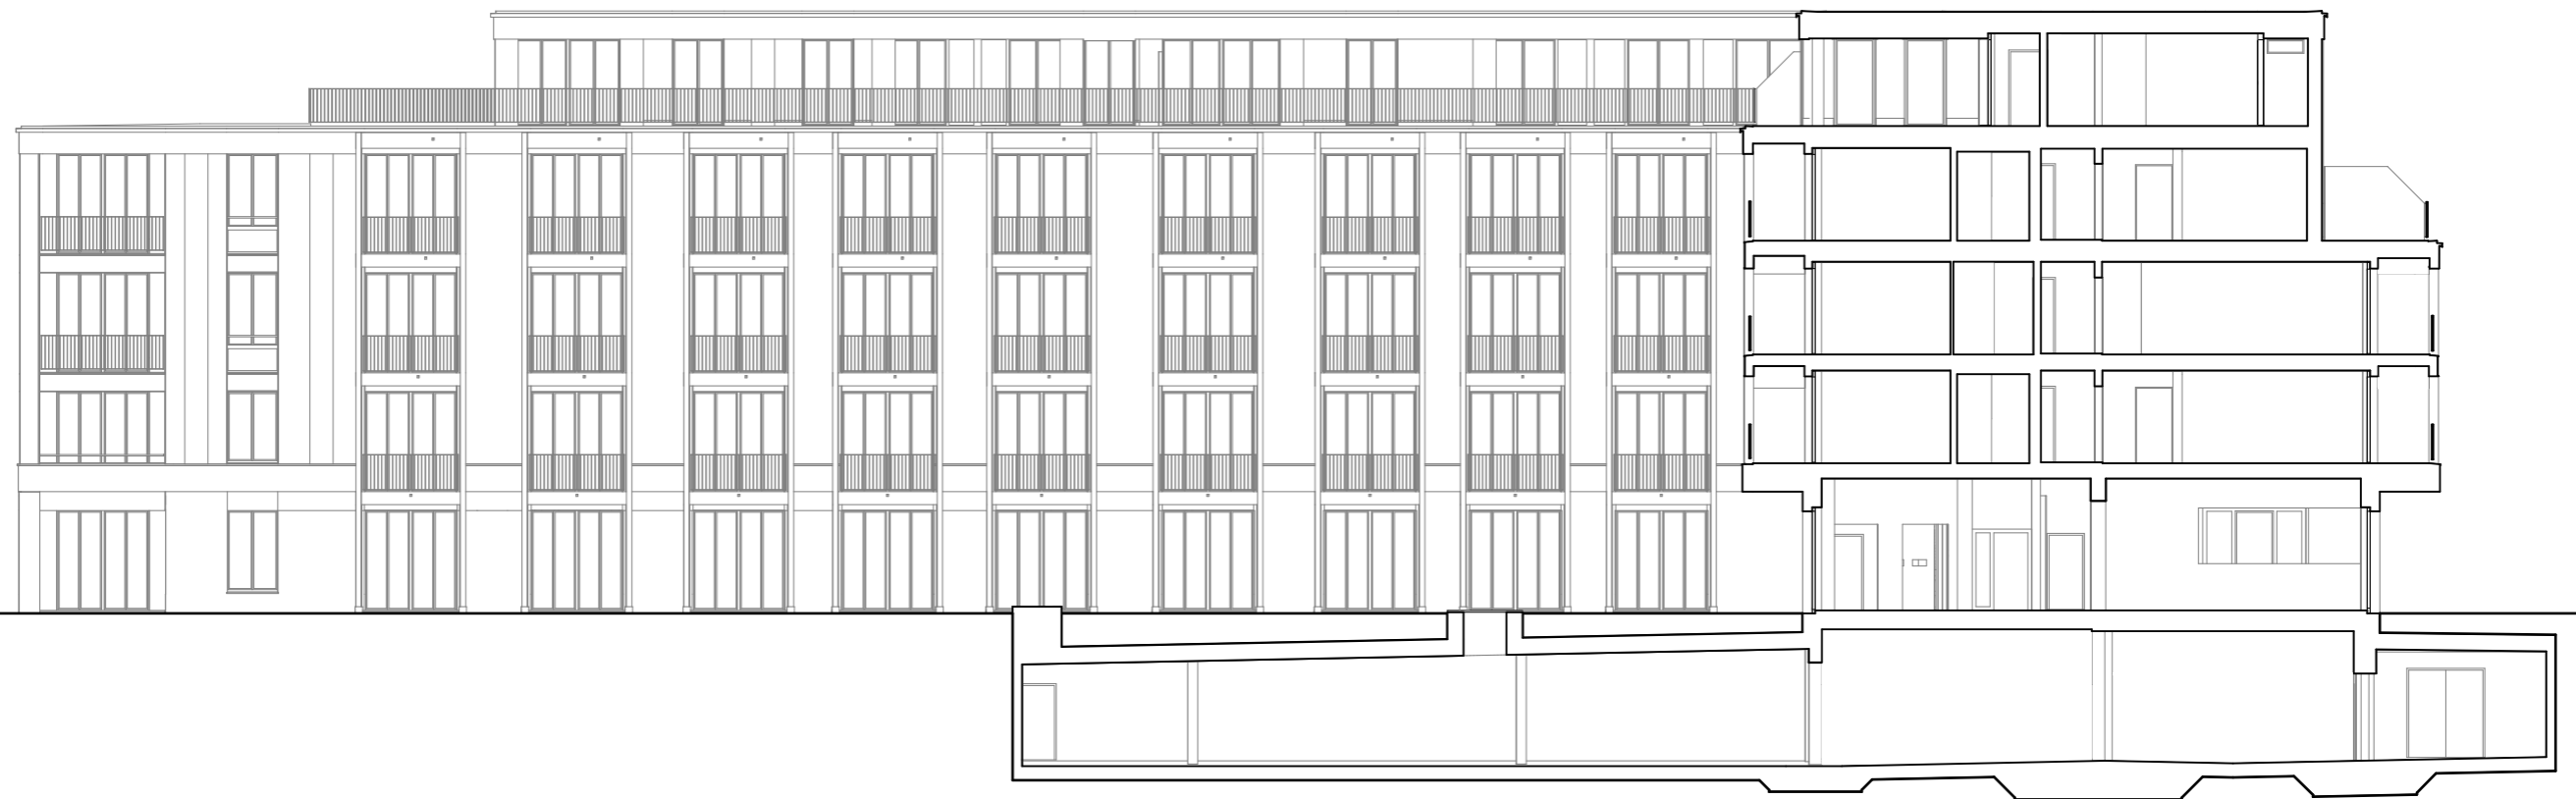

Schnitt 0 2 4 10